






Pianta piano terra

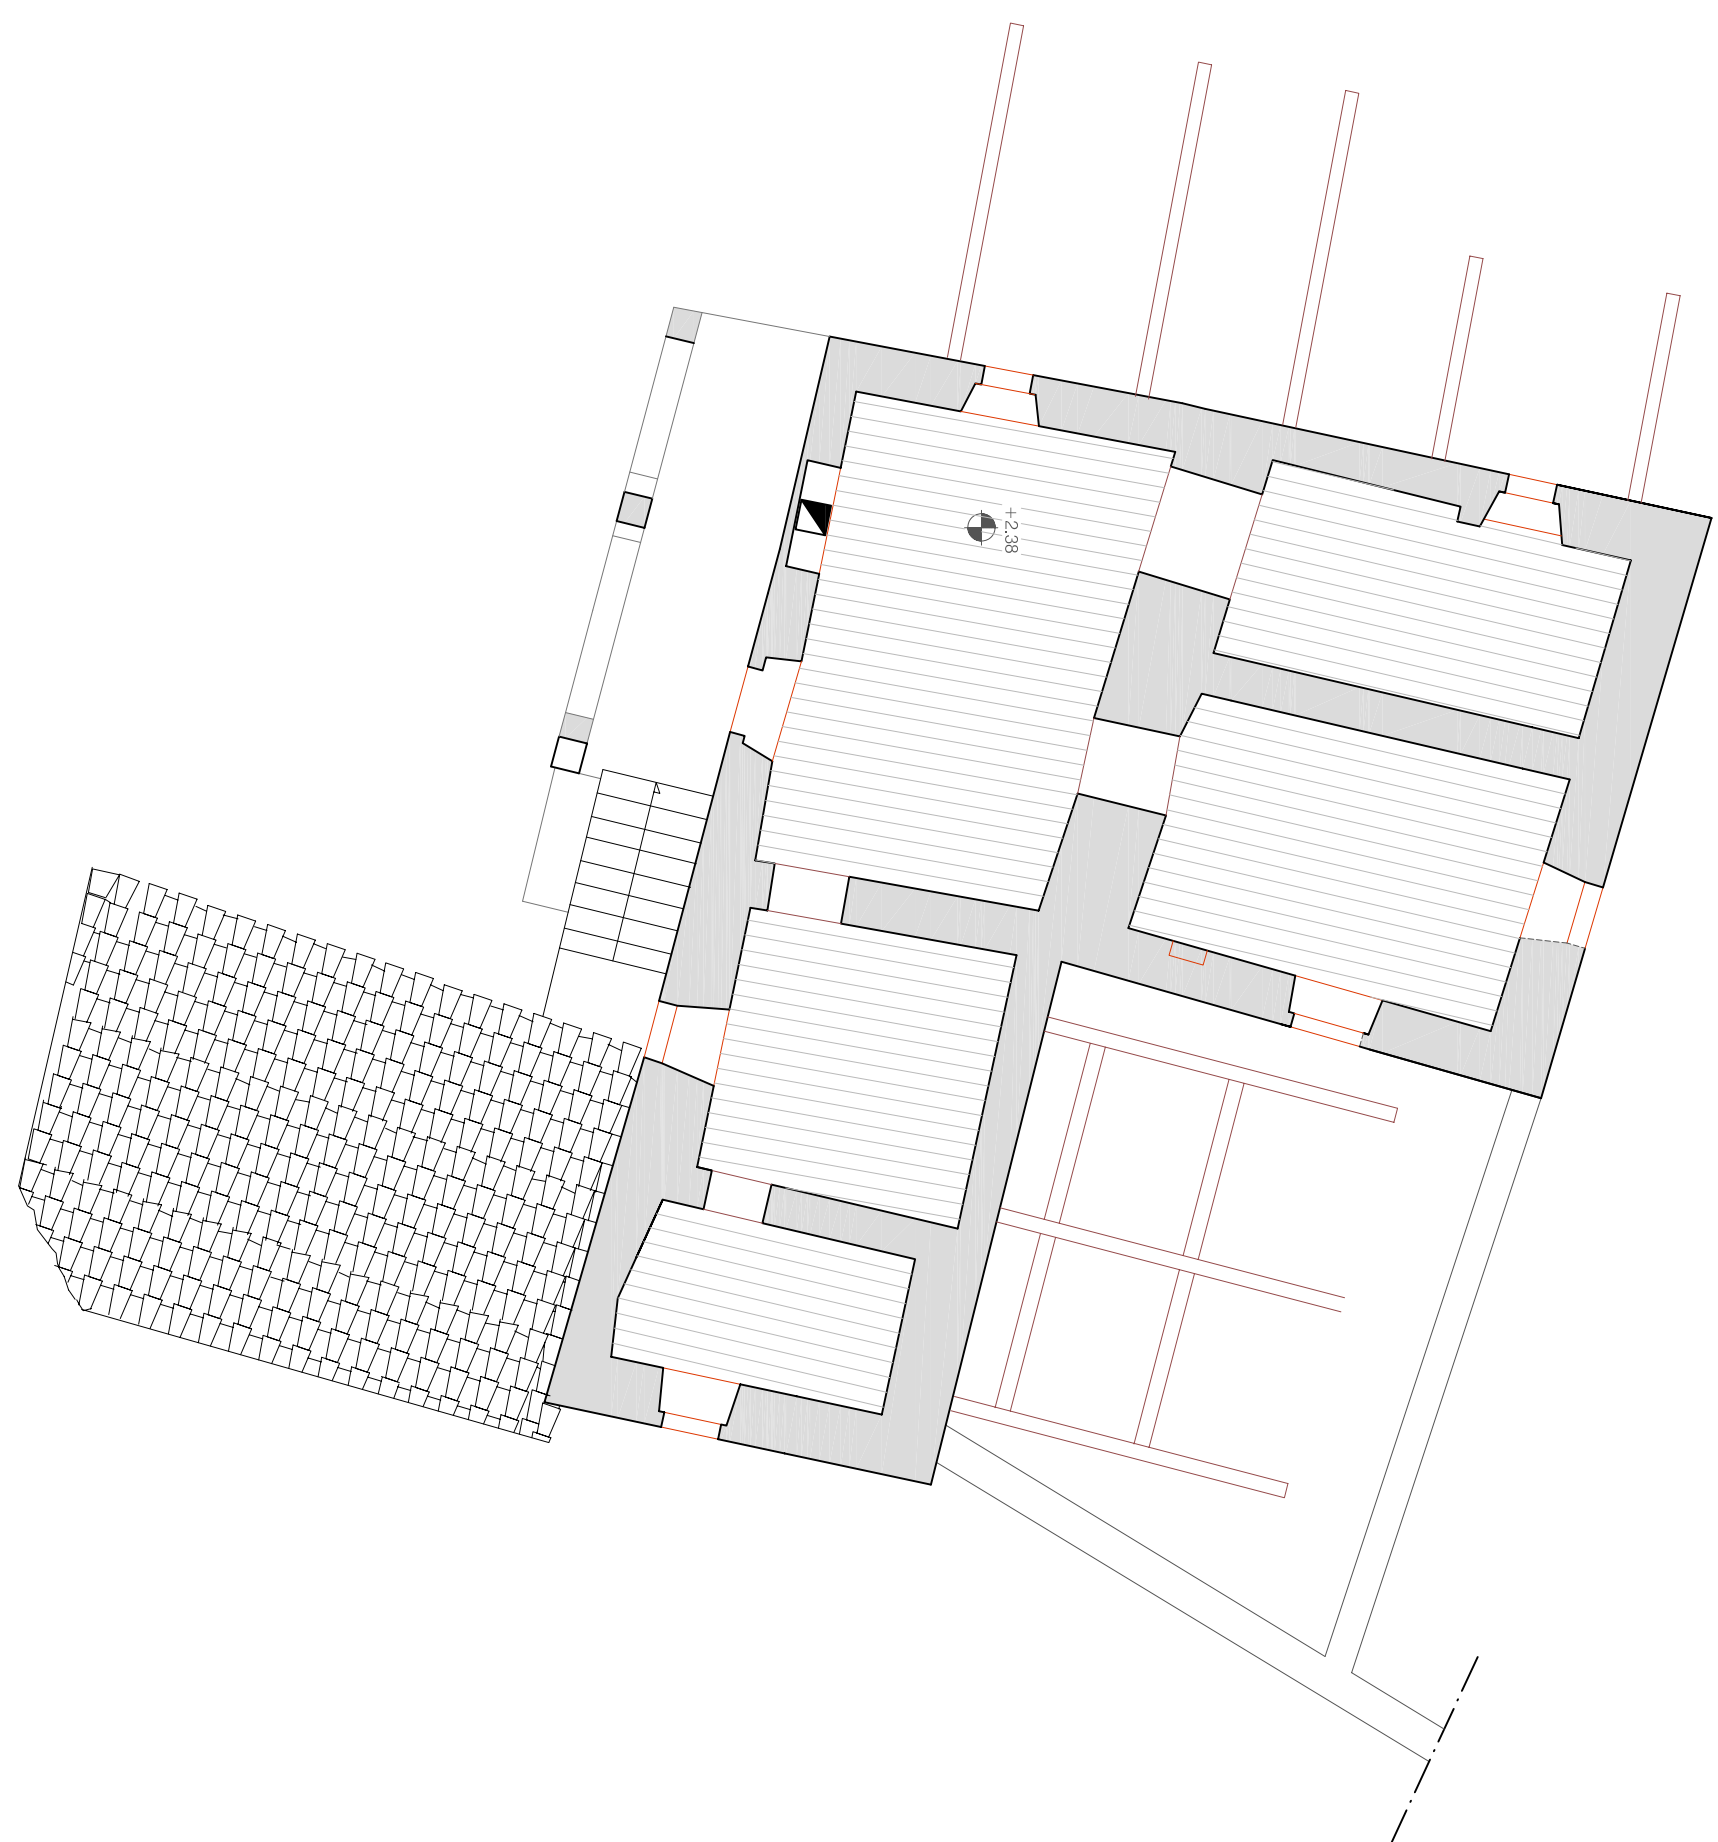

Pianta primo piano

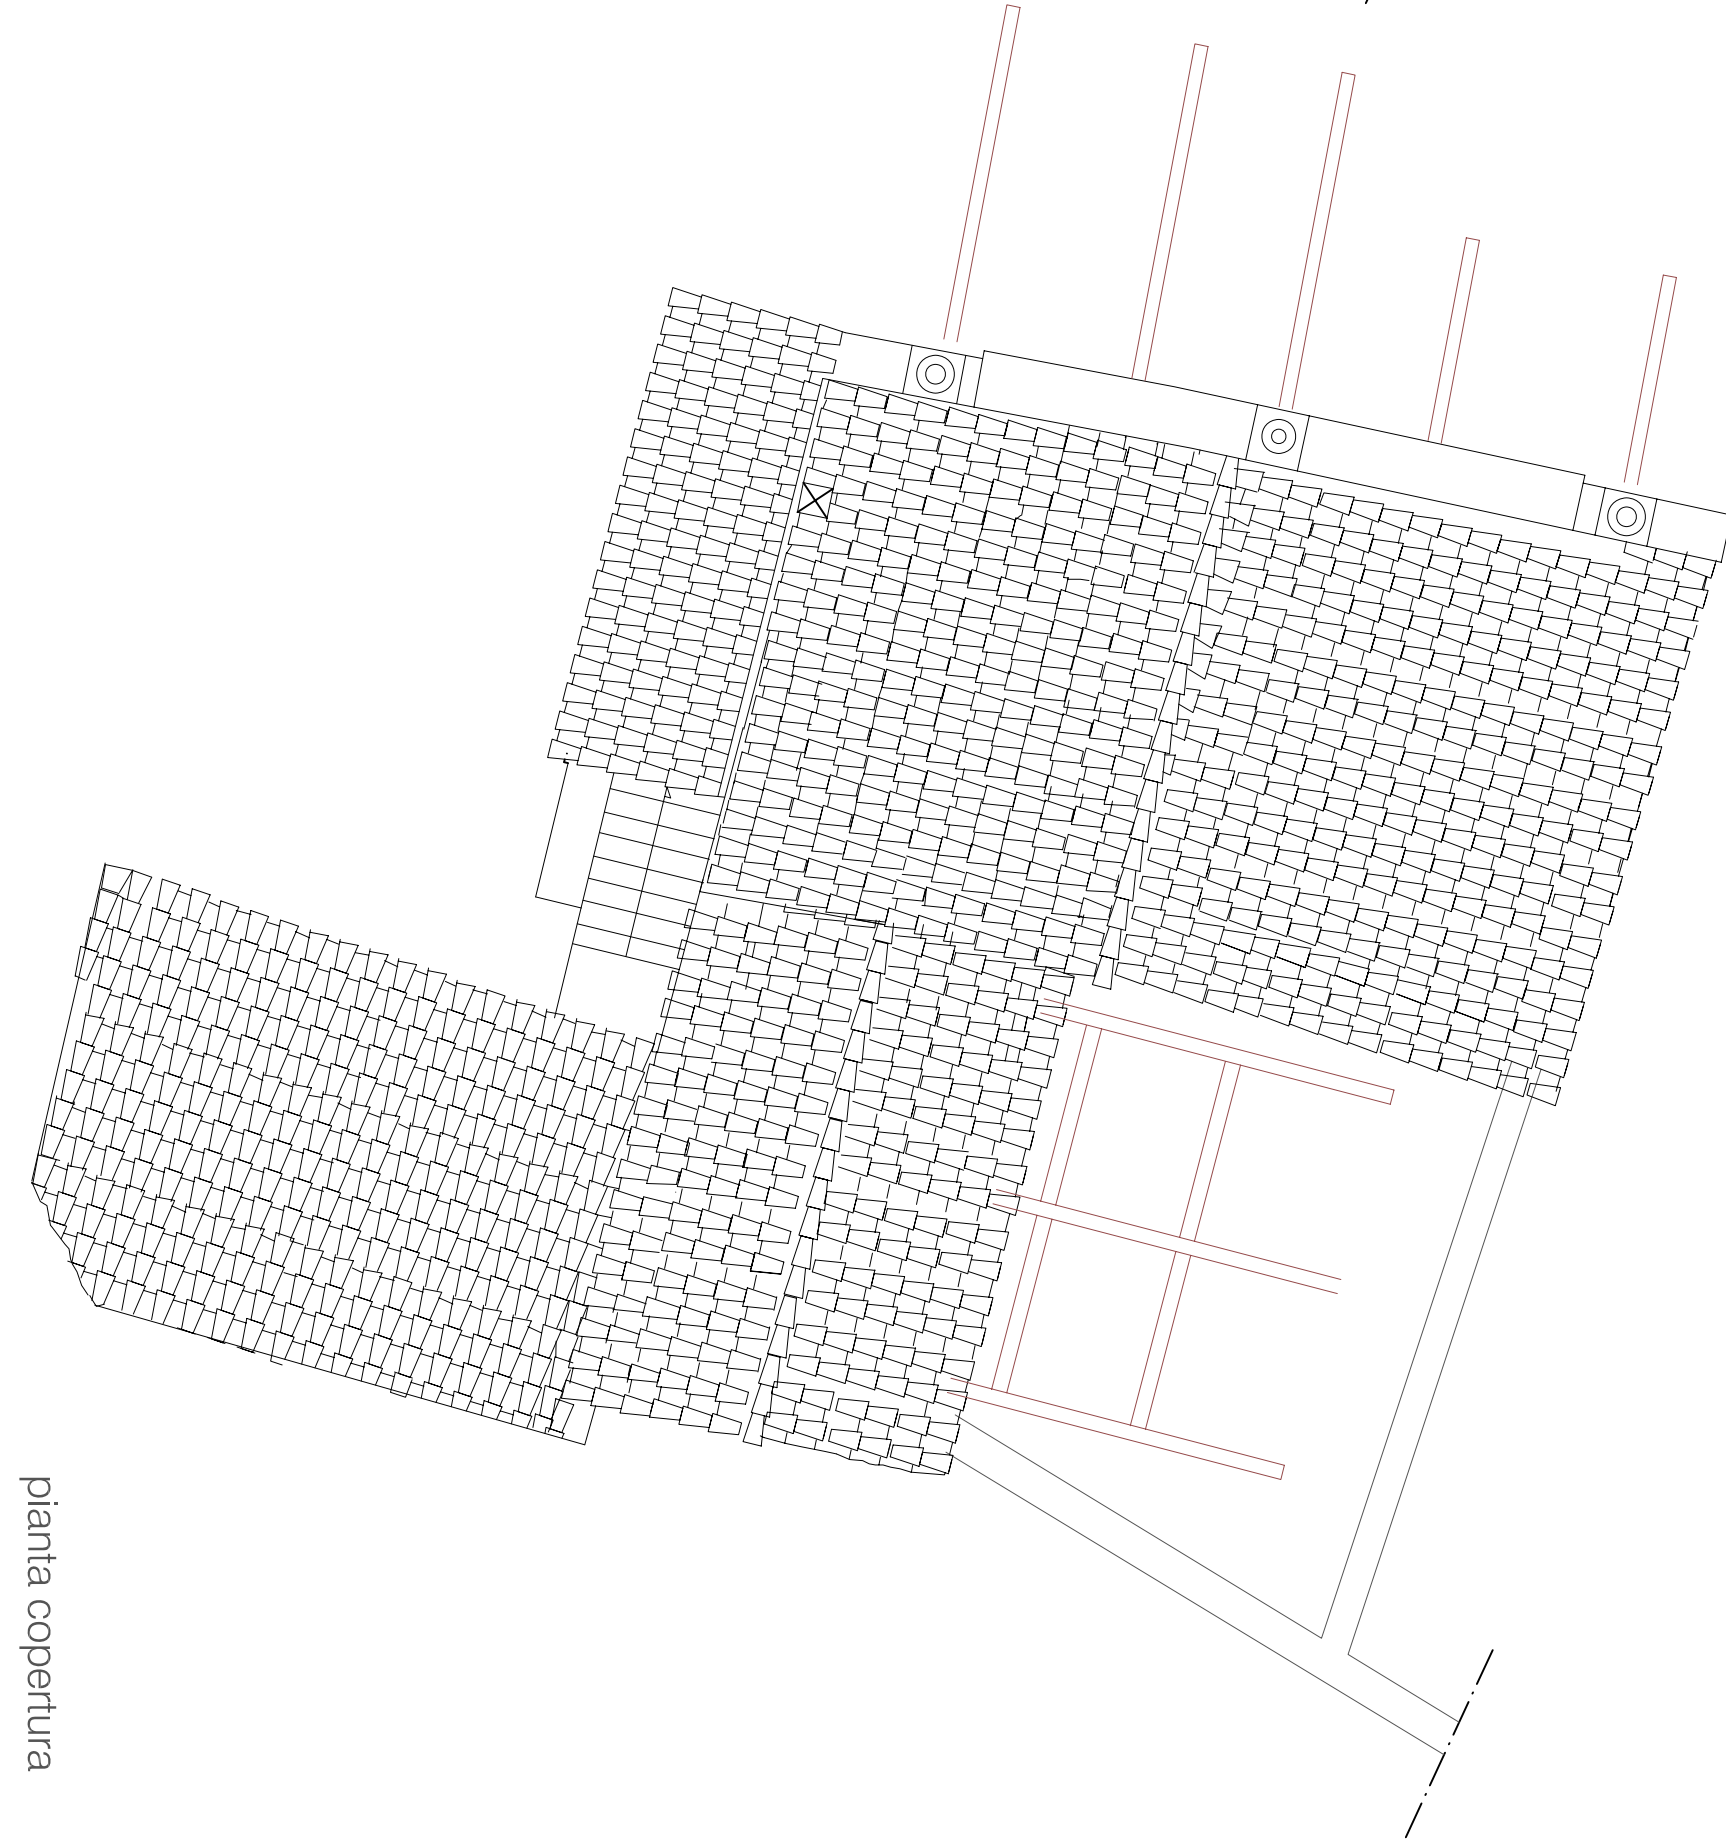

pianta copertura

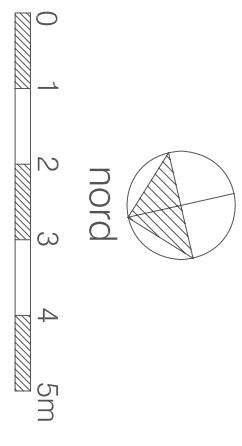

COMUNE DI NUGGEDU S. VITTORIA PROVINCIA DI ORISTANO

LAVORI DI:
**RISANAMENTO STATICO E CONSERVATIVO DELLA
 EX CASA PARROCCHIALE - III LOTTO**




ELABORATO:				PROGETTO - SITUAZIONE FINALE: PIANTE E PROSPETTI	
TAVOLA	SCALA	DATA	FILE	SCALA PIOTTAGGIO	
5	1:100	08.02.2011	Lavori pubblici/NSV	10:1	


COMMITTENTE: Amministrazione Comunale di Nughedu Santa Vittoria

PROGETTISTI: Arch. Tiziana Puseddu
 Arch. Andrea Costa


Arch. Tiziana Puseddu - Via Verellis, 52 - 09170 Oristano - Tel/Fax 0783/71939 - tizianapuseddu@hotmail.com

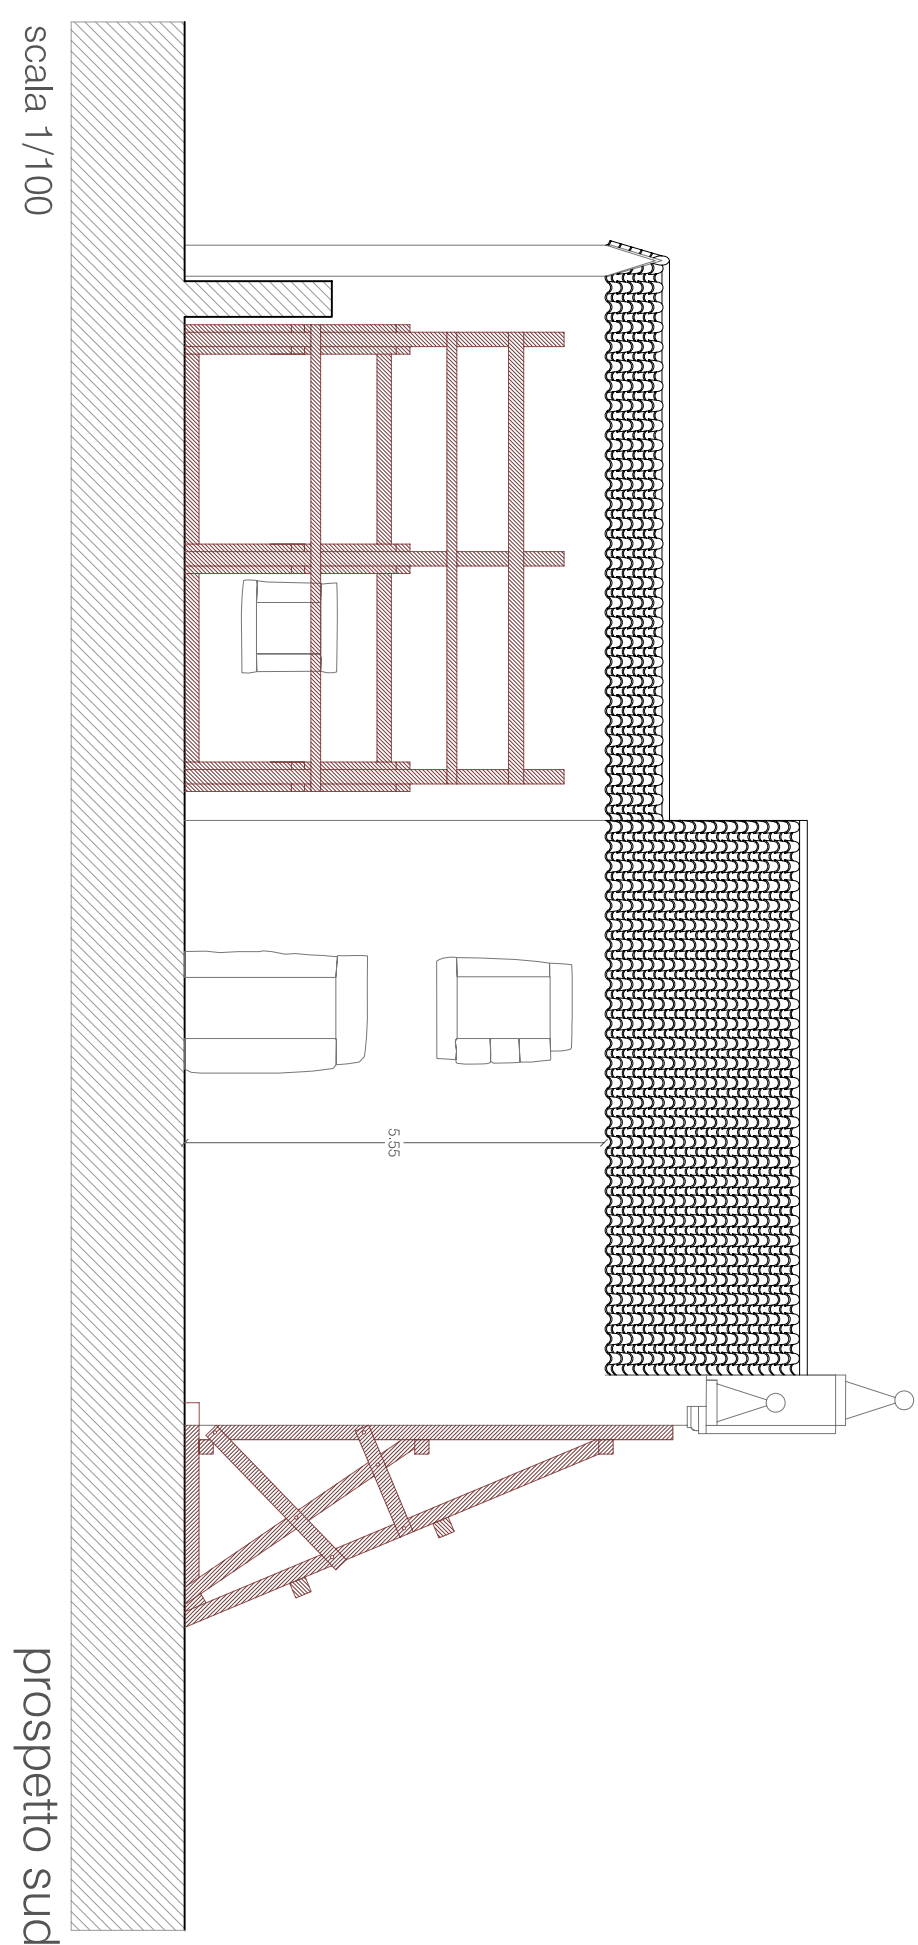


prospetto sud

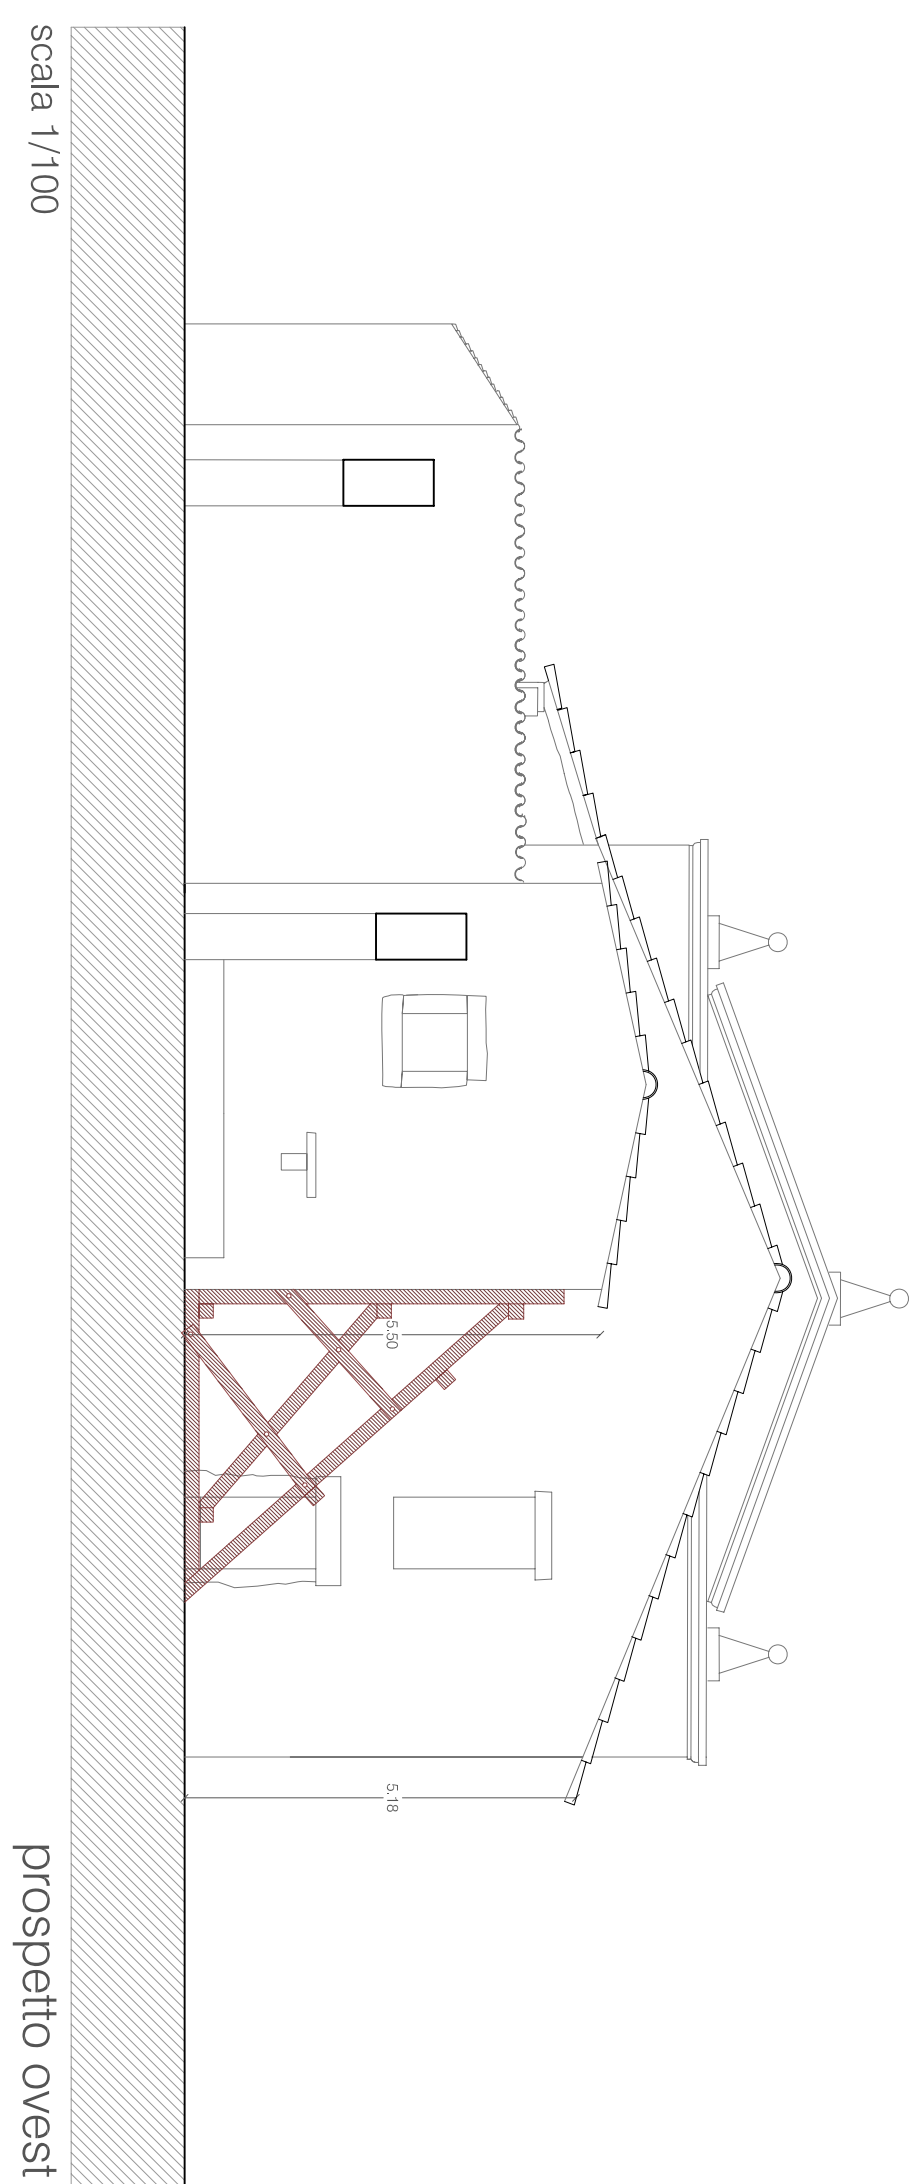

prospetto ovest

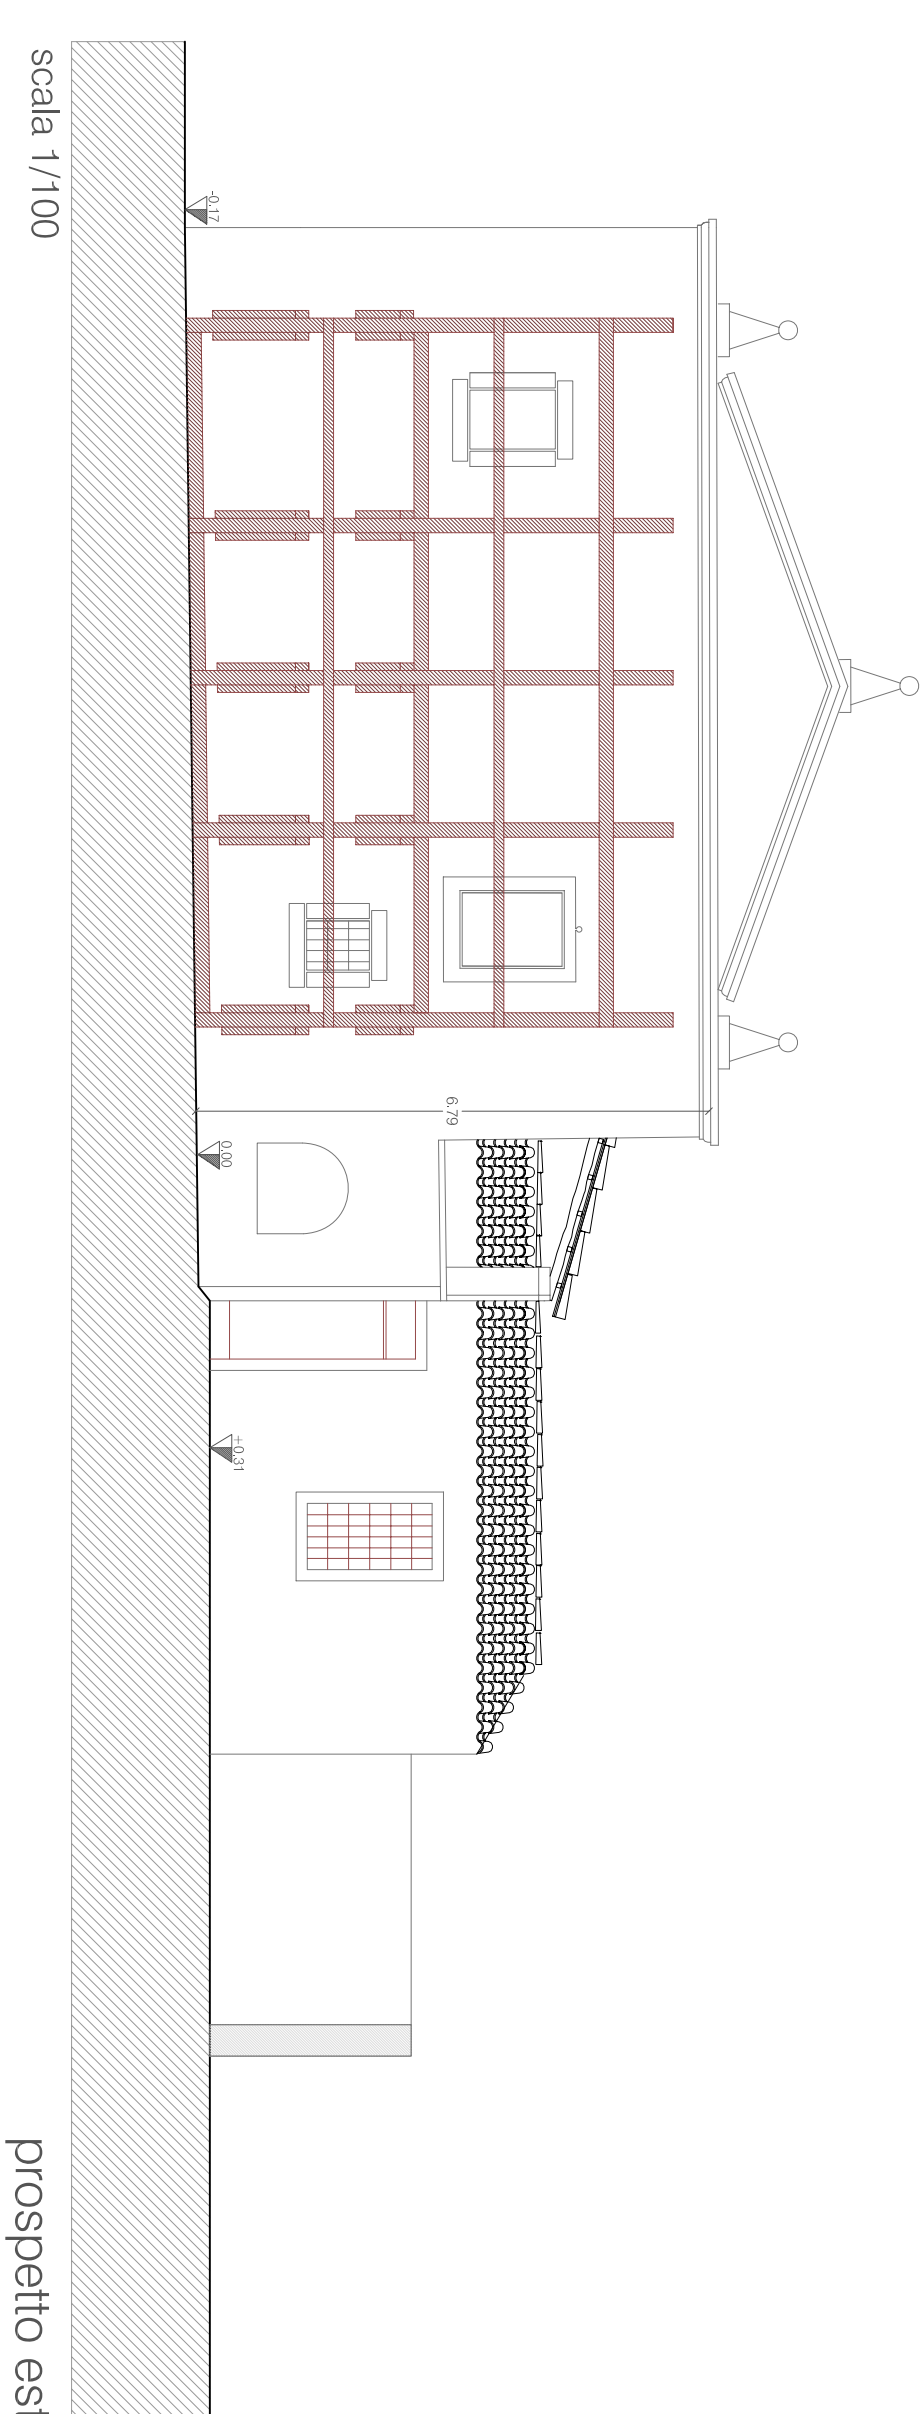

prospetto est

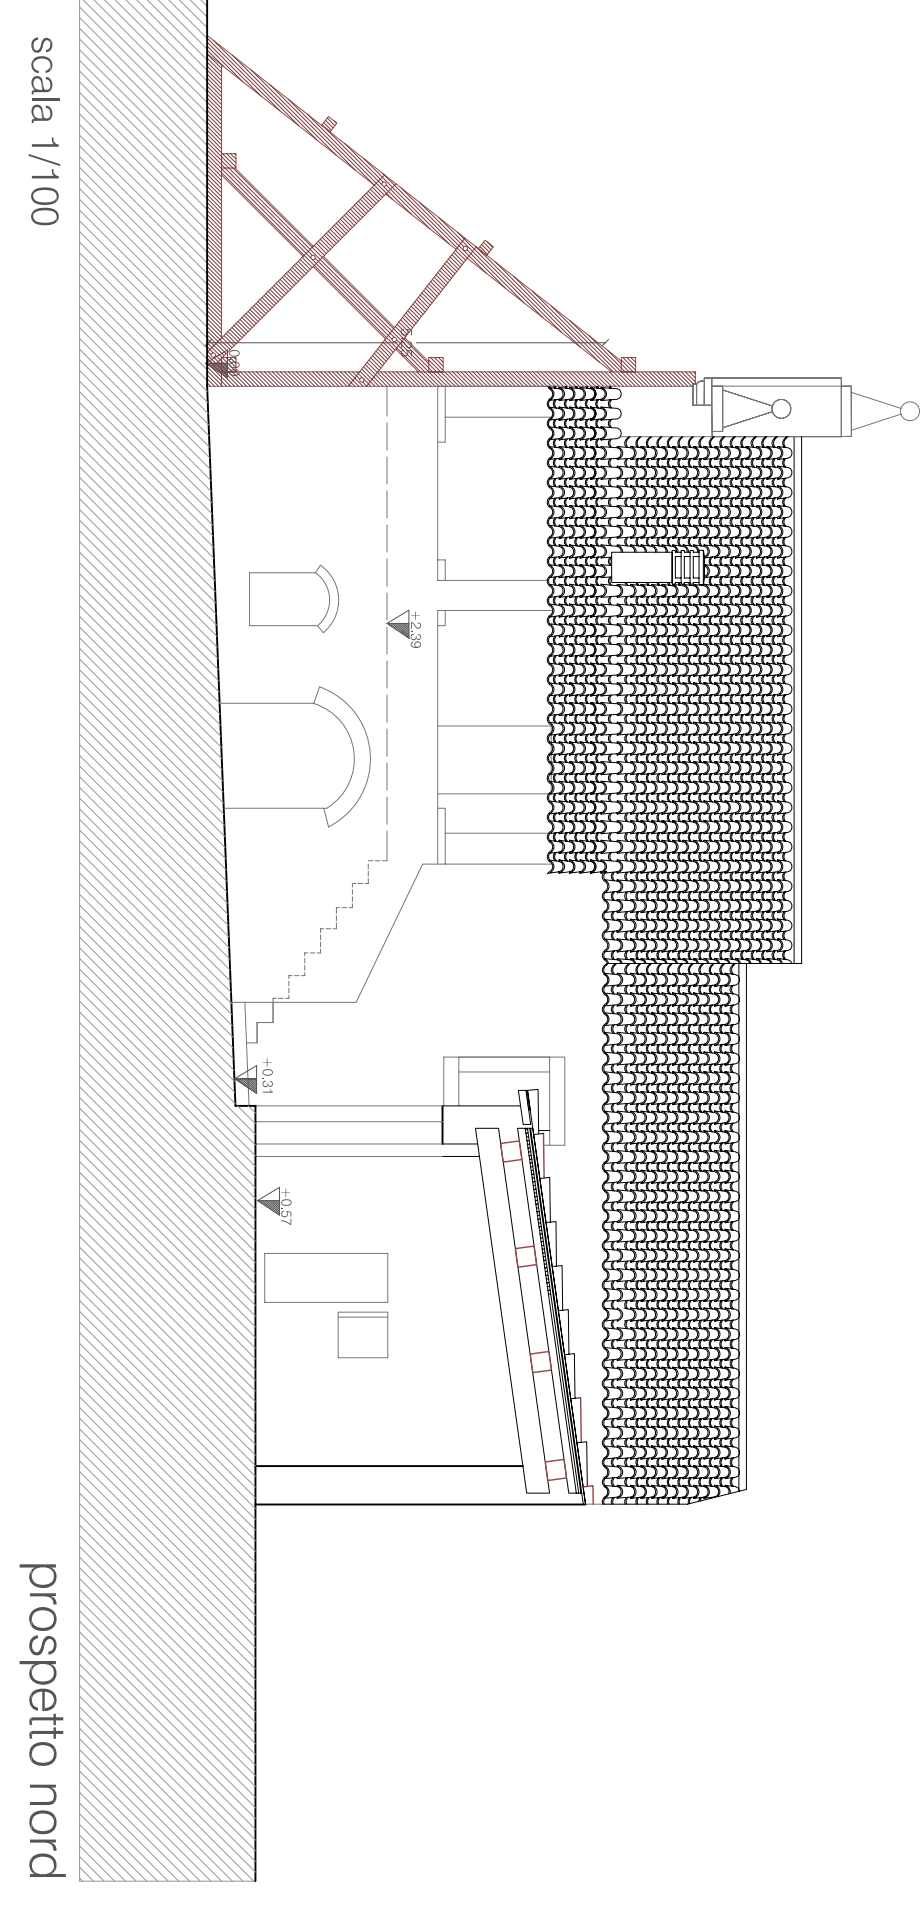

prospetto nord