

LAVORI DI:
**RISANAMENTO STATICO E CONSERVATIVO DELLA
EX CASA PARROCCHIALE - III LOTTO**




ELABORATO:	PREDISPOSIZIONE IMPIANTO ELETTRICO			
TAVOLA	SCALA	DATA	FILE	SCALA PLOTTAGGIO
6	1:100	07.02.2011	Lavori pubblici/NSV	10:1

COMMITTENTE: Amministrazione Comunale di Nughedu Santa Vittoria







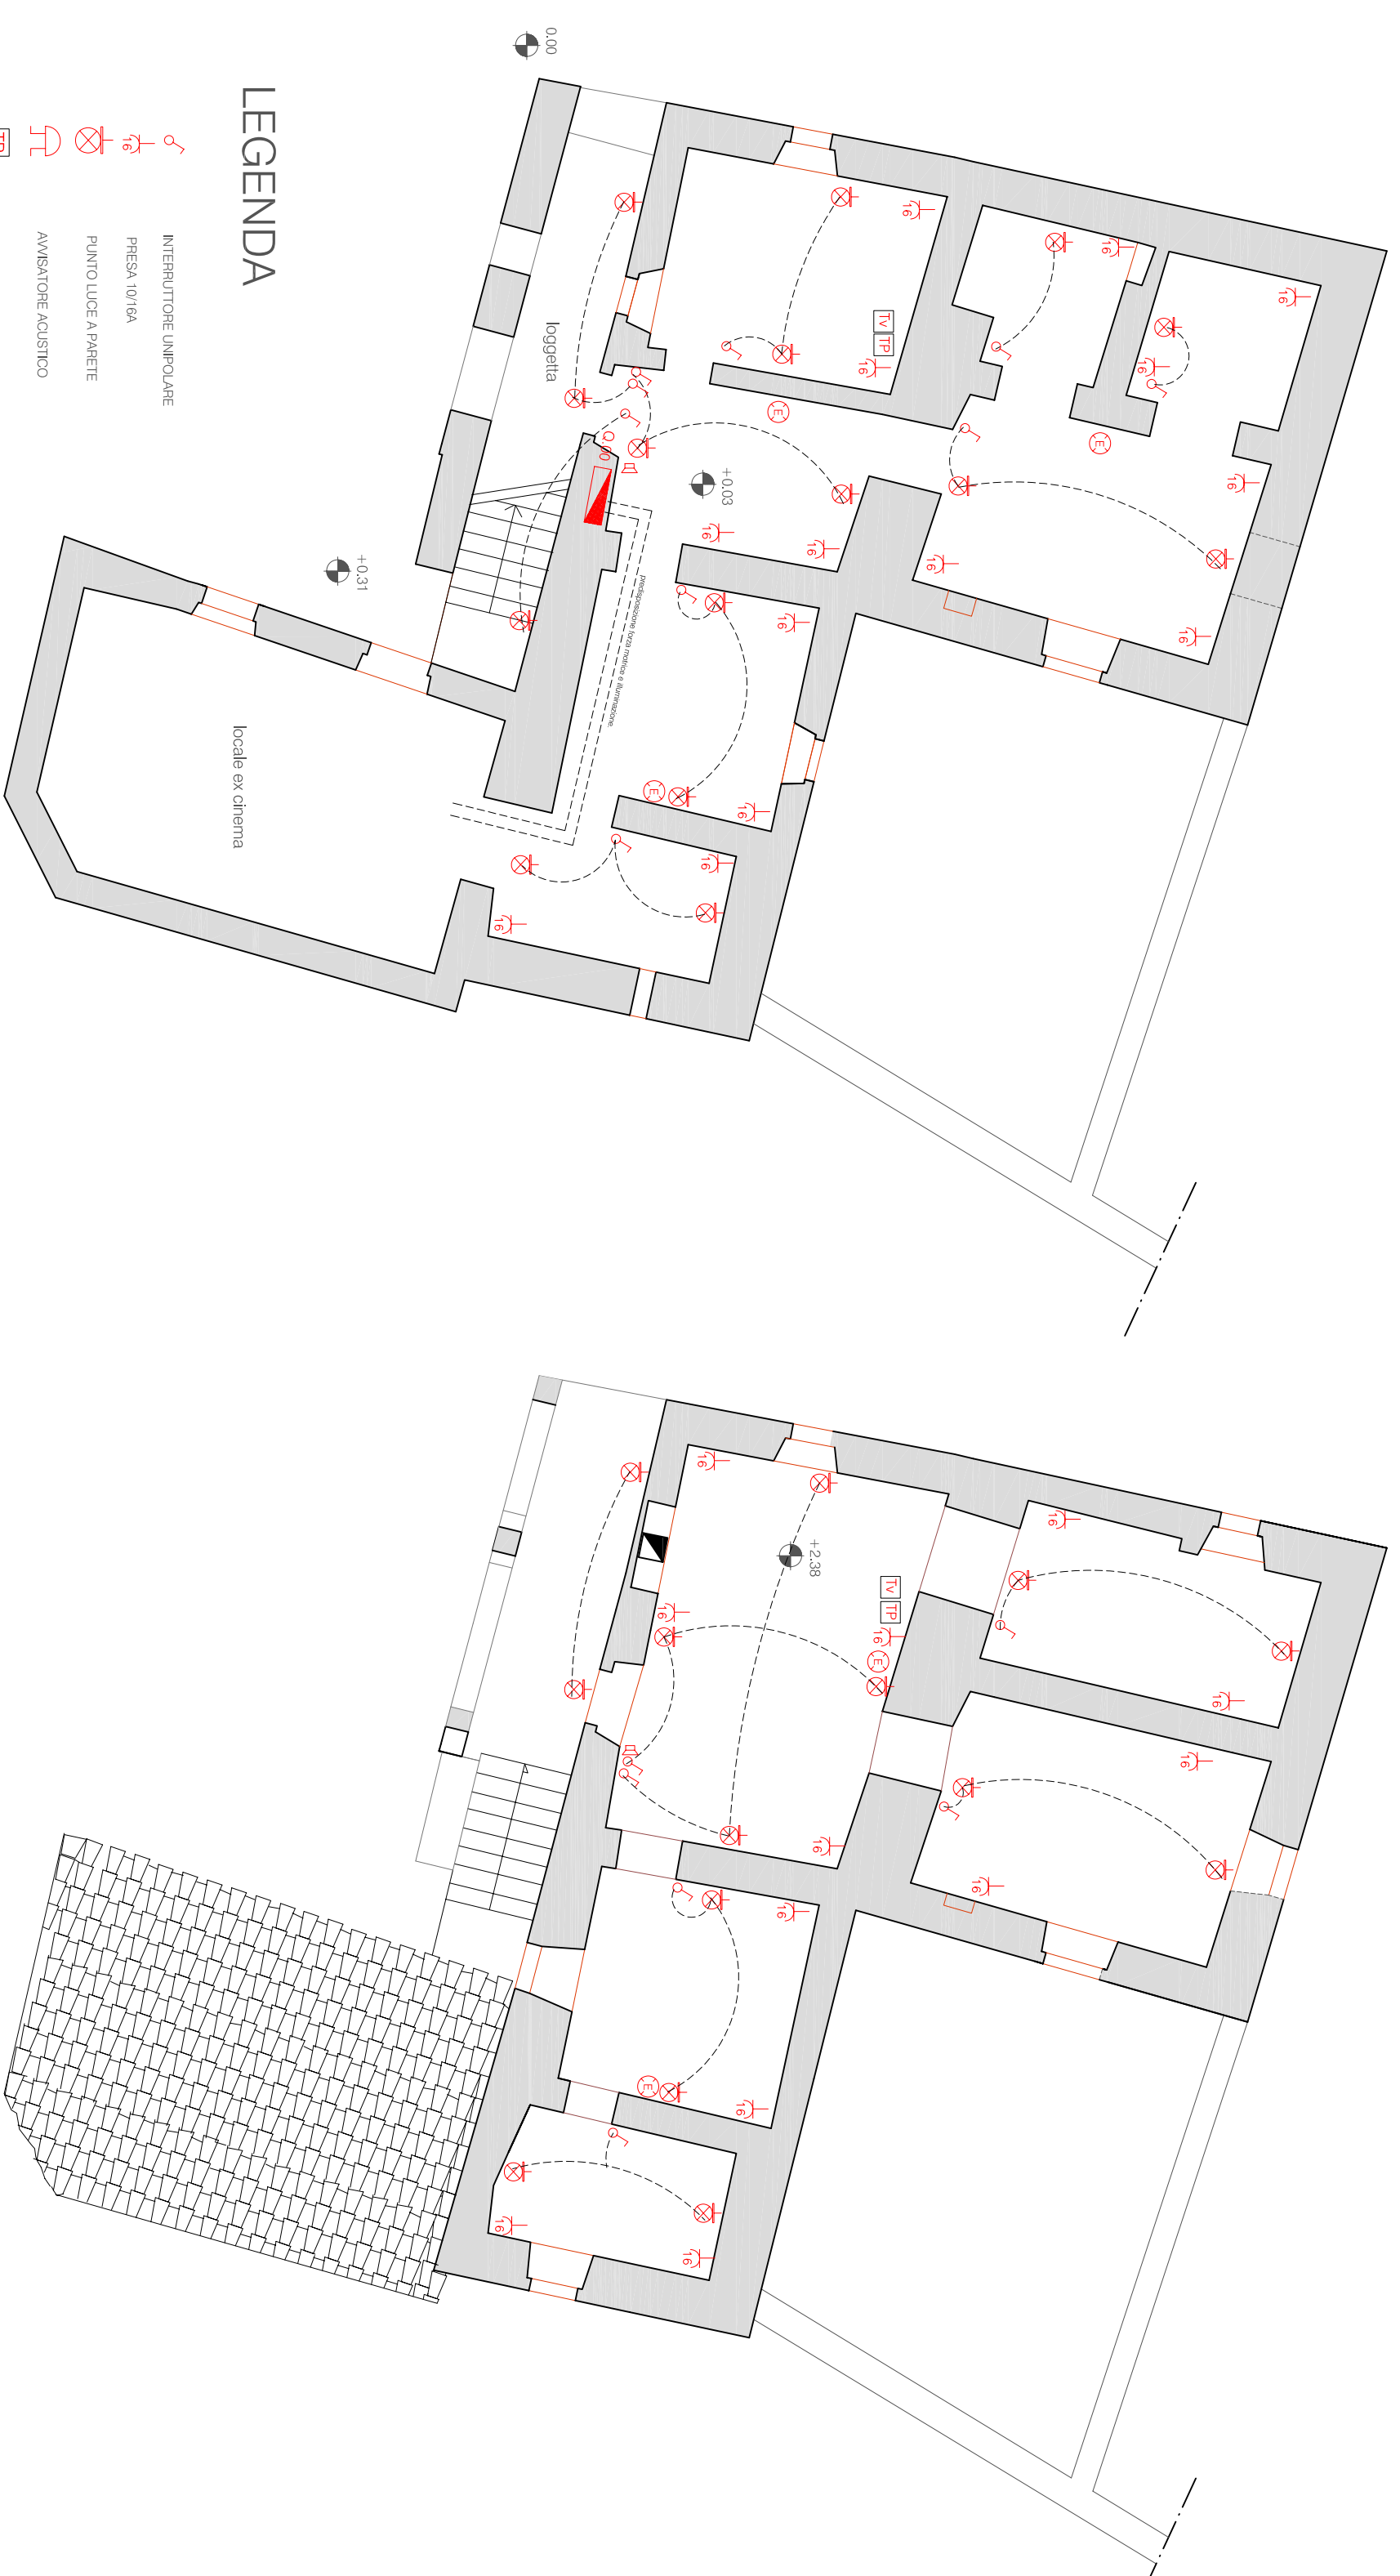



PROGETTISTI: Arch. Tiziana Pusccheddu

Arch. Andrea Costa

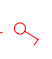Arch. Tiziana Pusccheddu - Via Versilia, 52 - 09170 Oristano - Tel/Fax 0783/71939 - tizianapusccheddu@hotmail.com

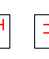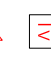

LEGENDA

-  INTERRUTTORE UNIPOLARE
 -  PRESA 10/16A
 -  PUNTO LUCE A PARETE
 -  AMMORTIZATORE ACUSTICO
 -  TELEFONO
 -  TELEVISIONE
 -  CITOFONO
 -  LUCI DI EMERGENZA
 -  QUADRO ELETTRICO
- 0.00 

Pianta piano terra

Pianta primo piano