



Armature stradali
fuori scala

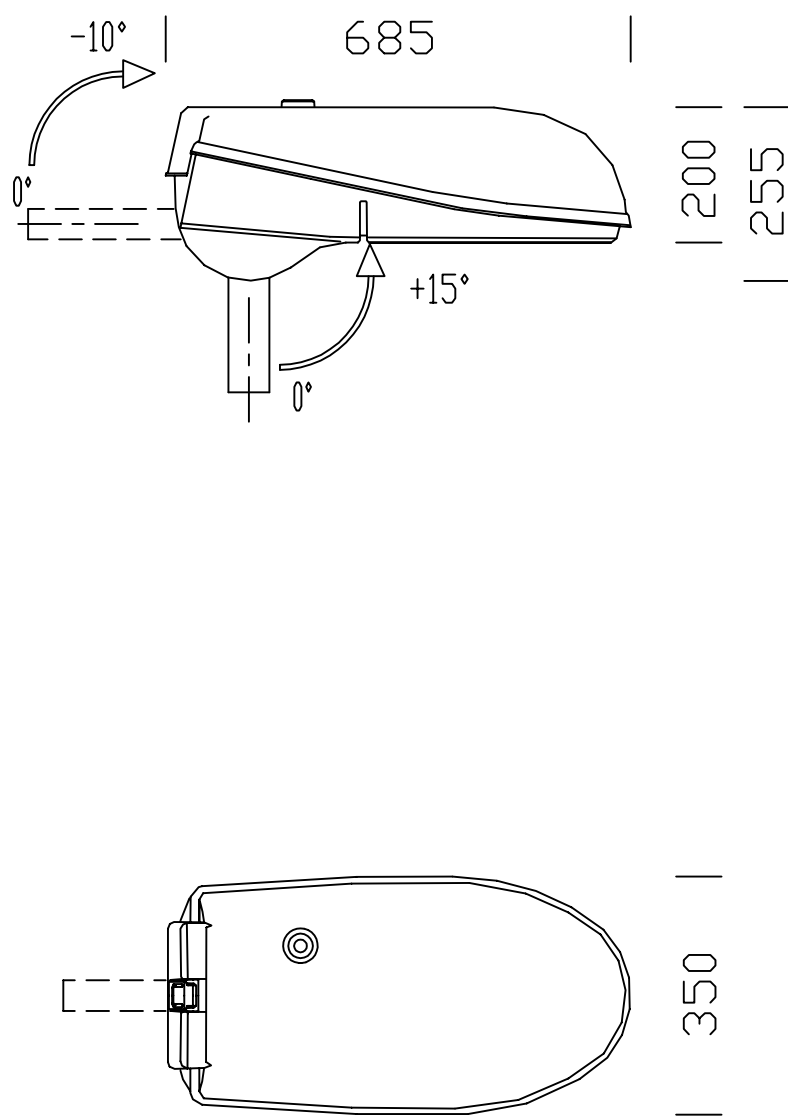


Particolare pozzetti
fuori scala

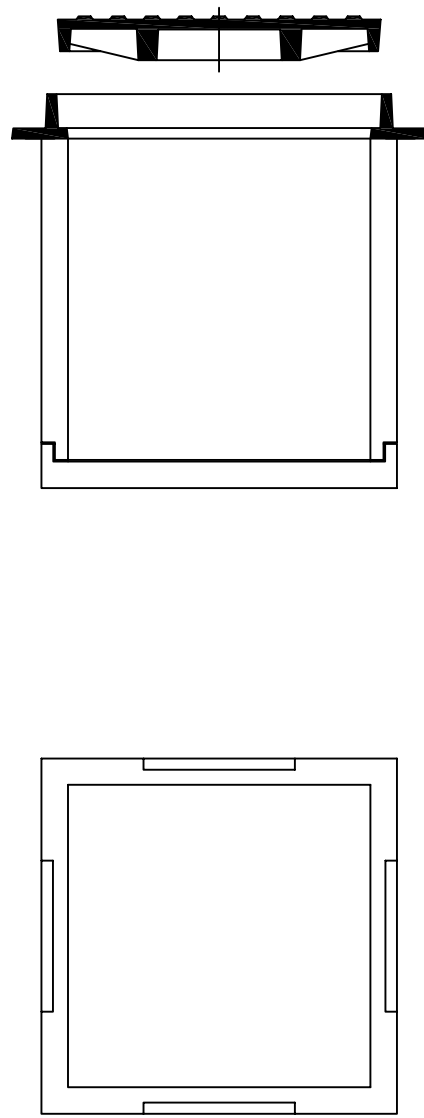


400x400

Particolare pozzetti
fuori scala

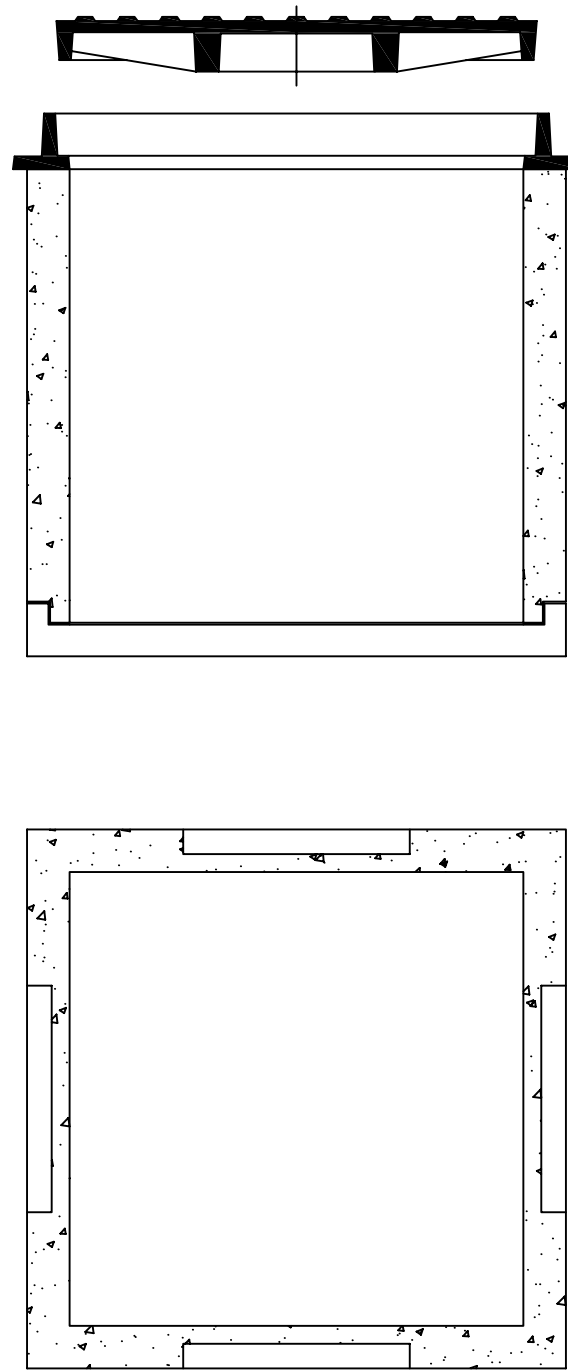


600x600


Sezione tipo taglio su terreno
fuori scala

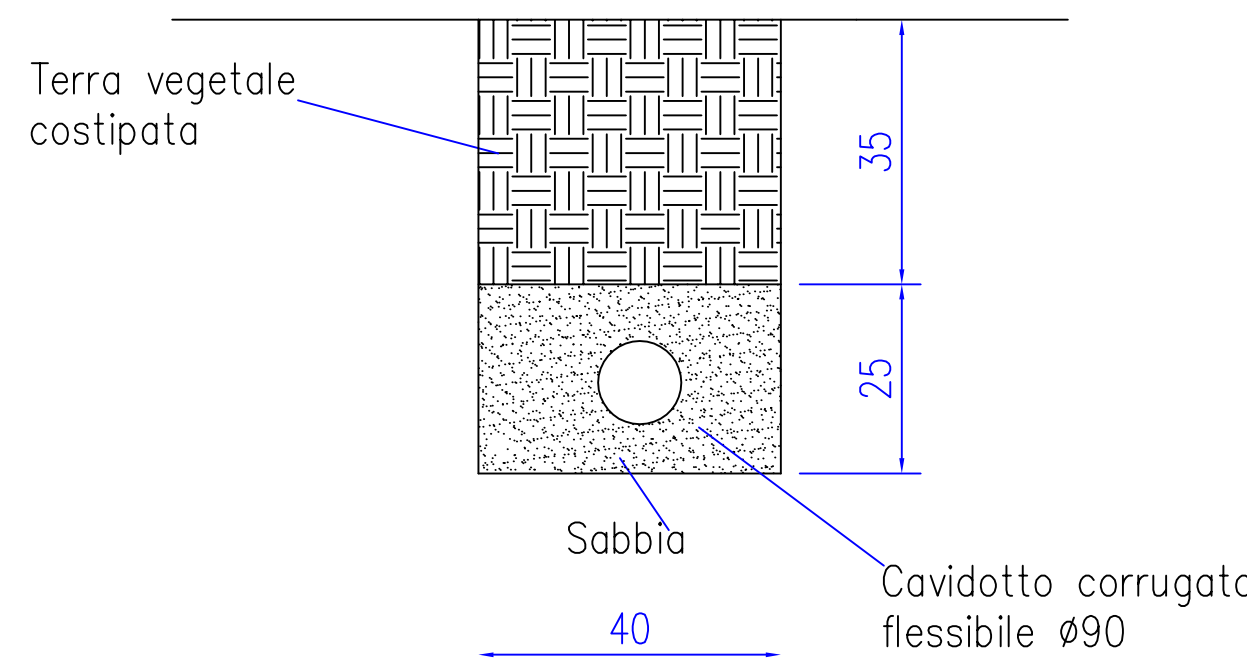

Sezione tipo taglio su asfalto
fuori scala


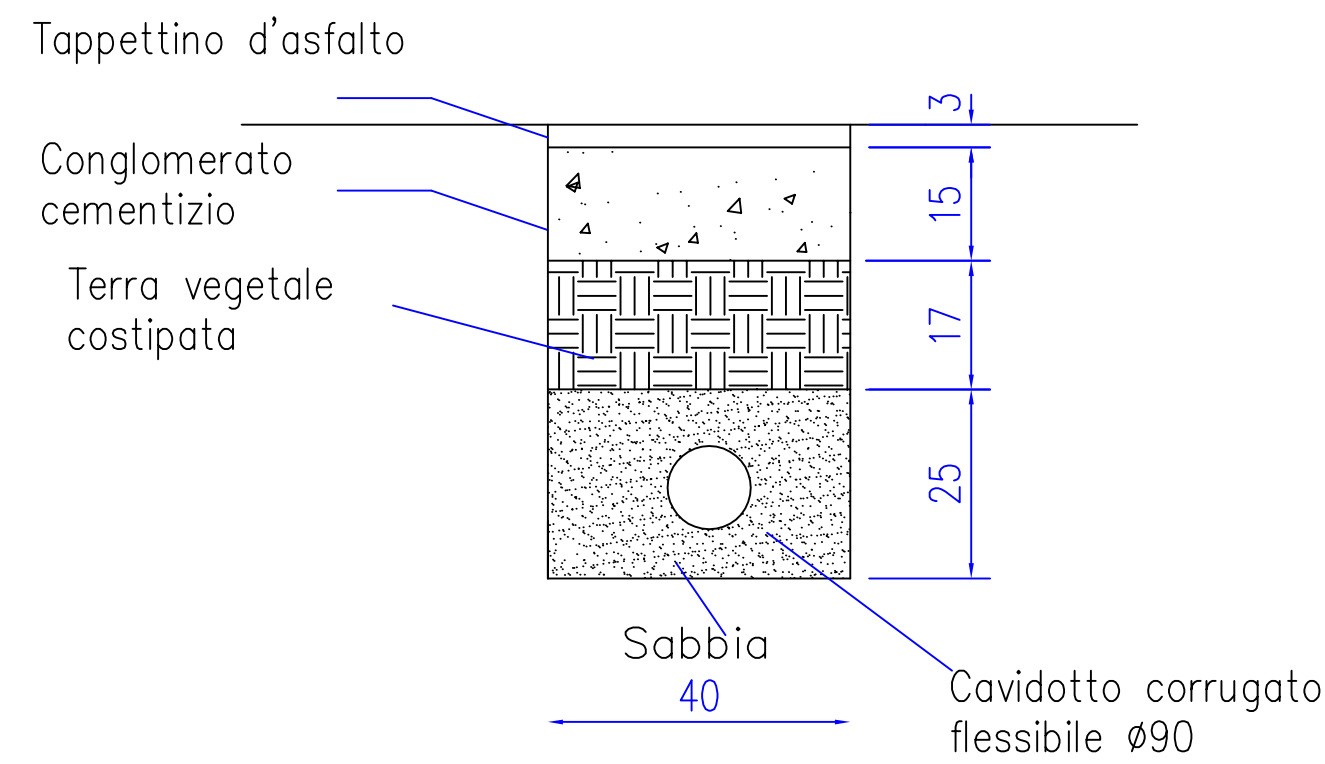


Pozzetto lampione stradale
(in aderenza col blocco di fondazione)
fuori scala

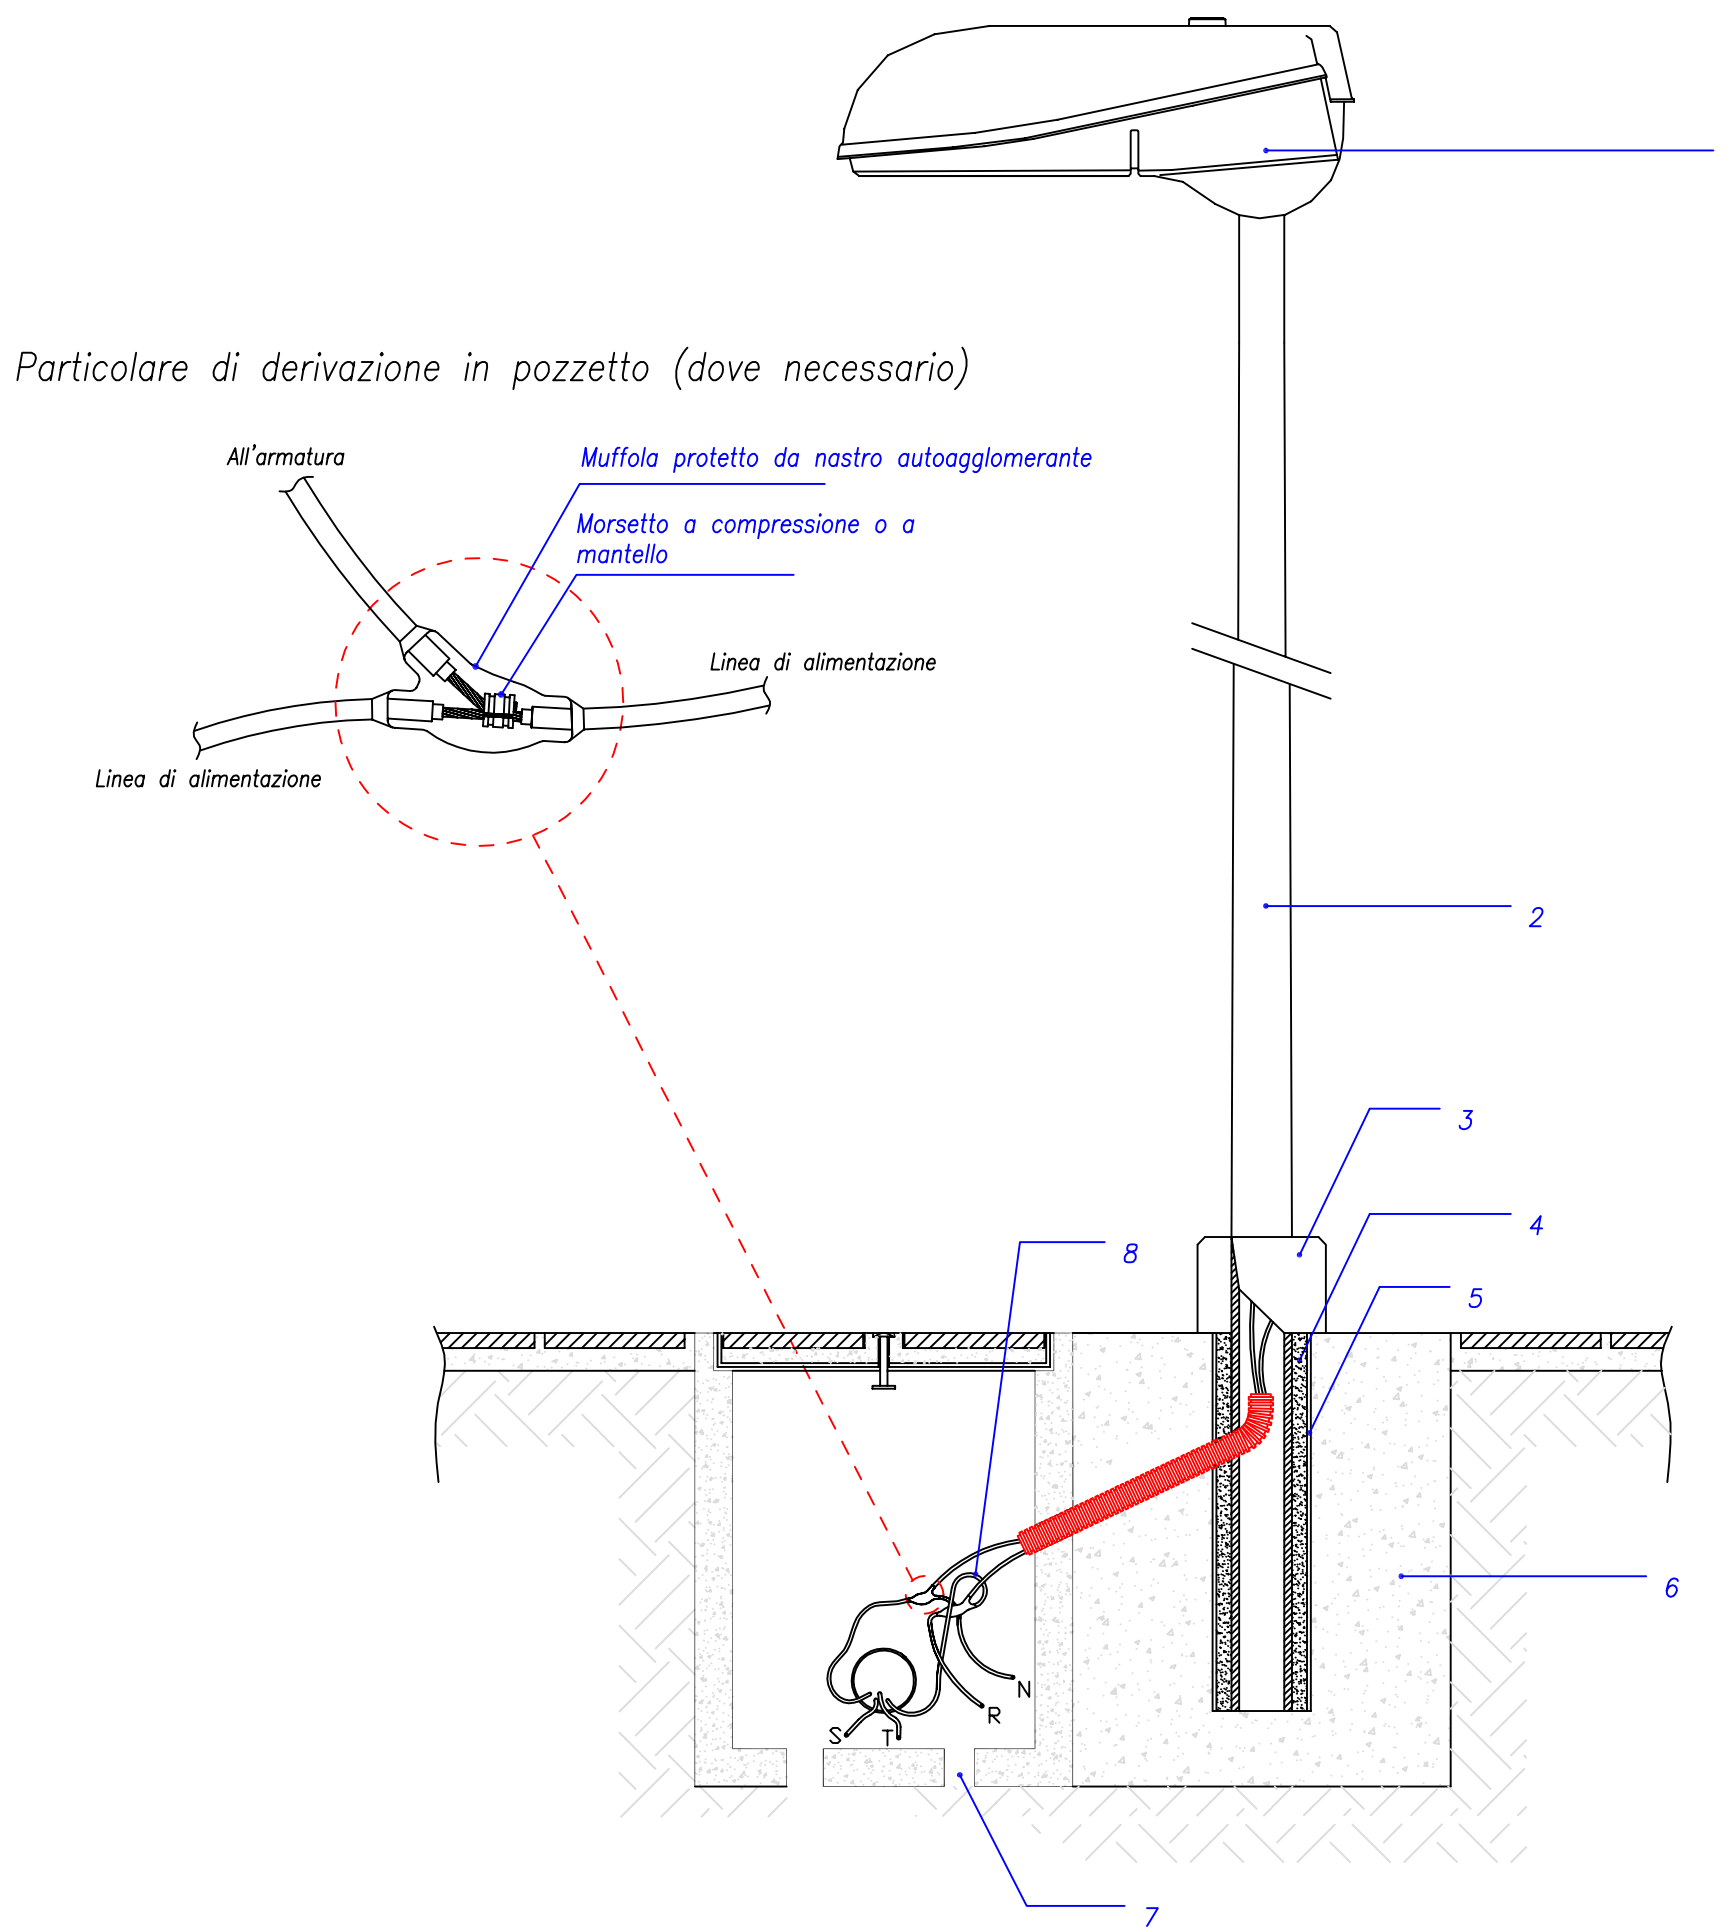



Pozzetto lampione stradale
(installato su sede stradale)
fuori scala

Particolare di derivazione in pozzetto (dove necessario)

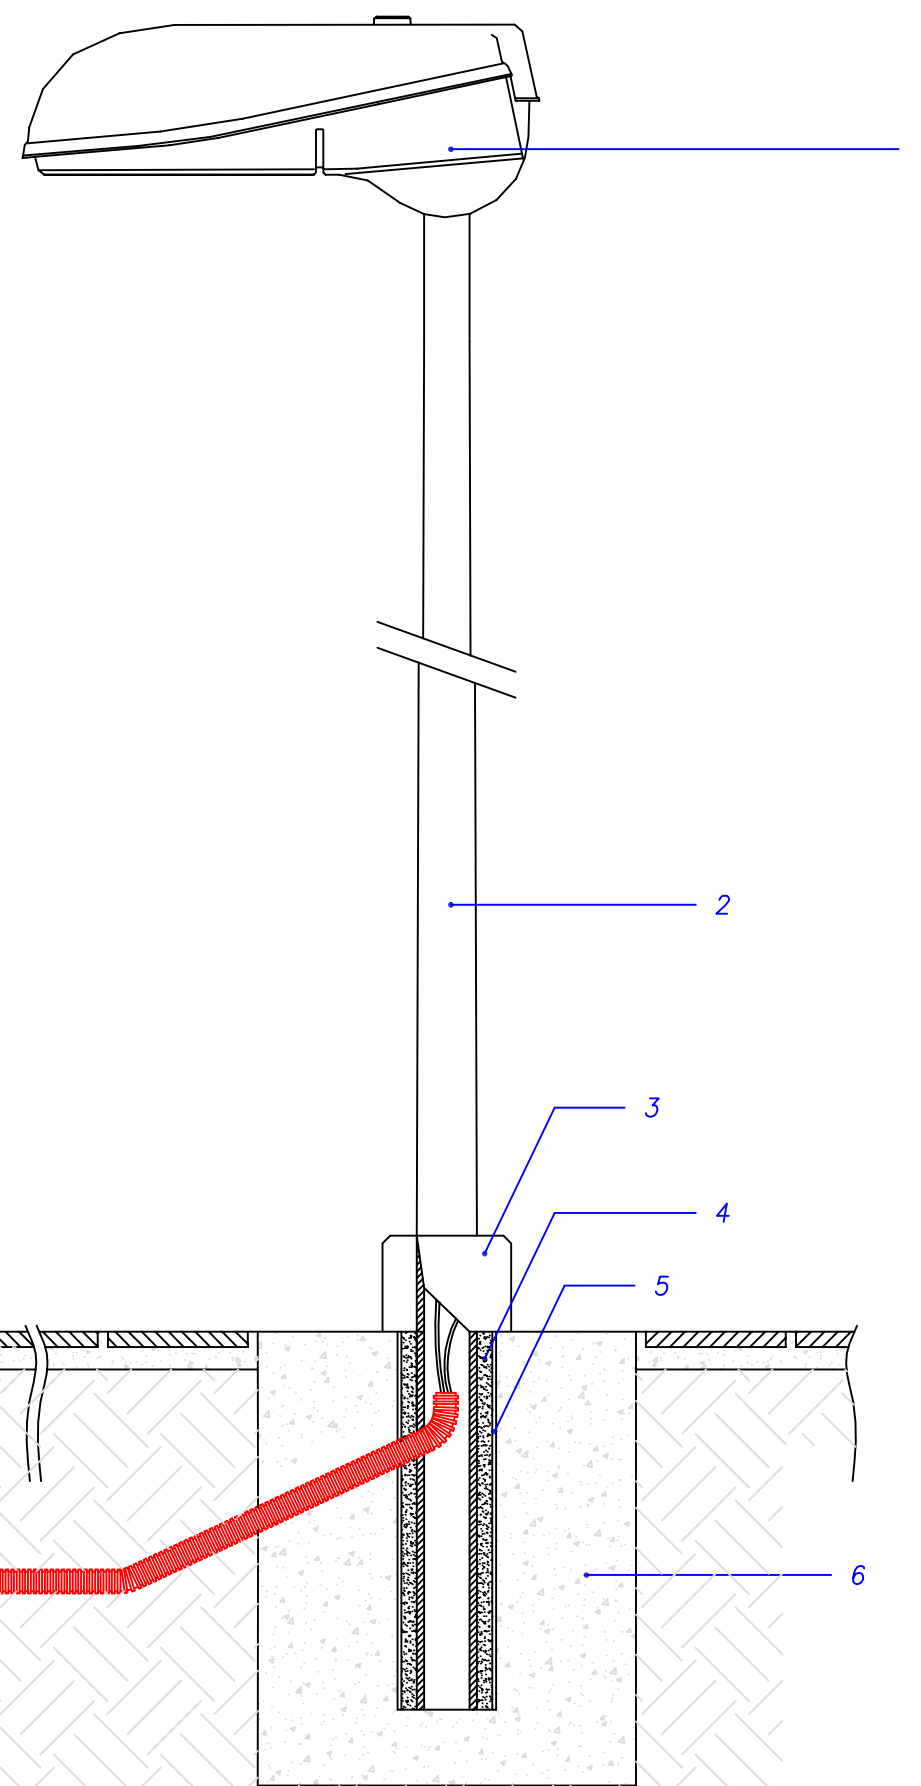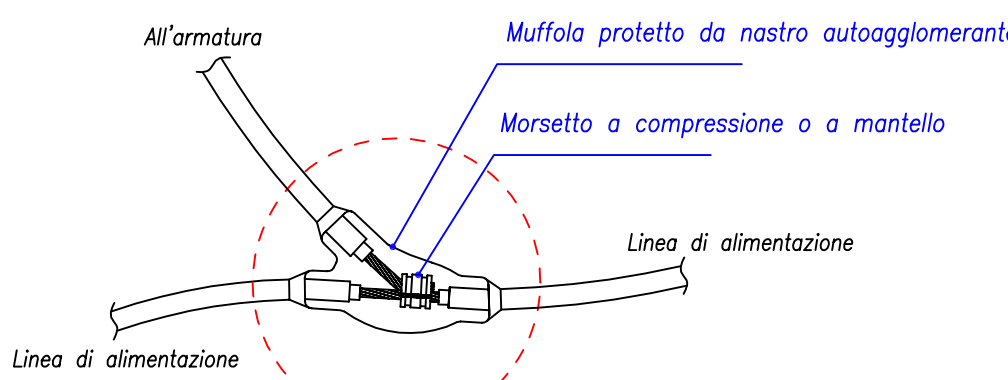

Tubazione scarico acque piovane

Controllore elettronico di potenza
fuori scala

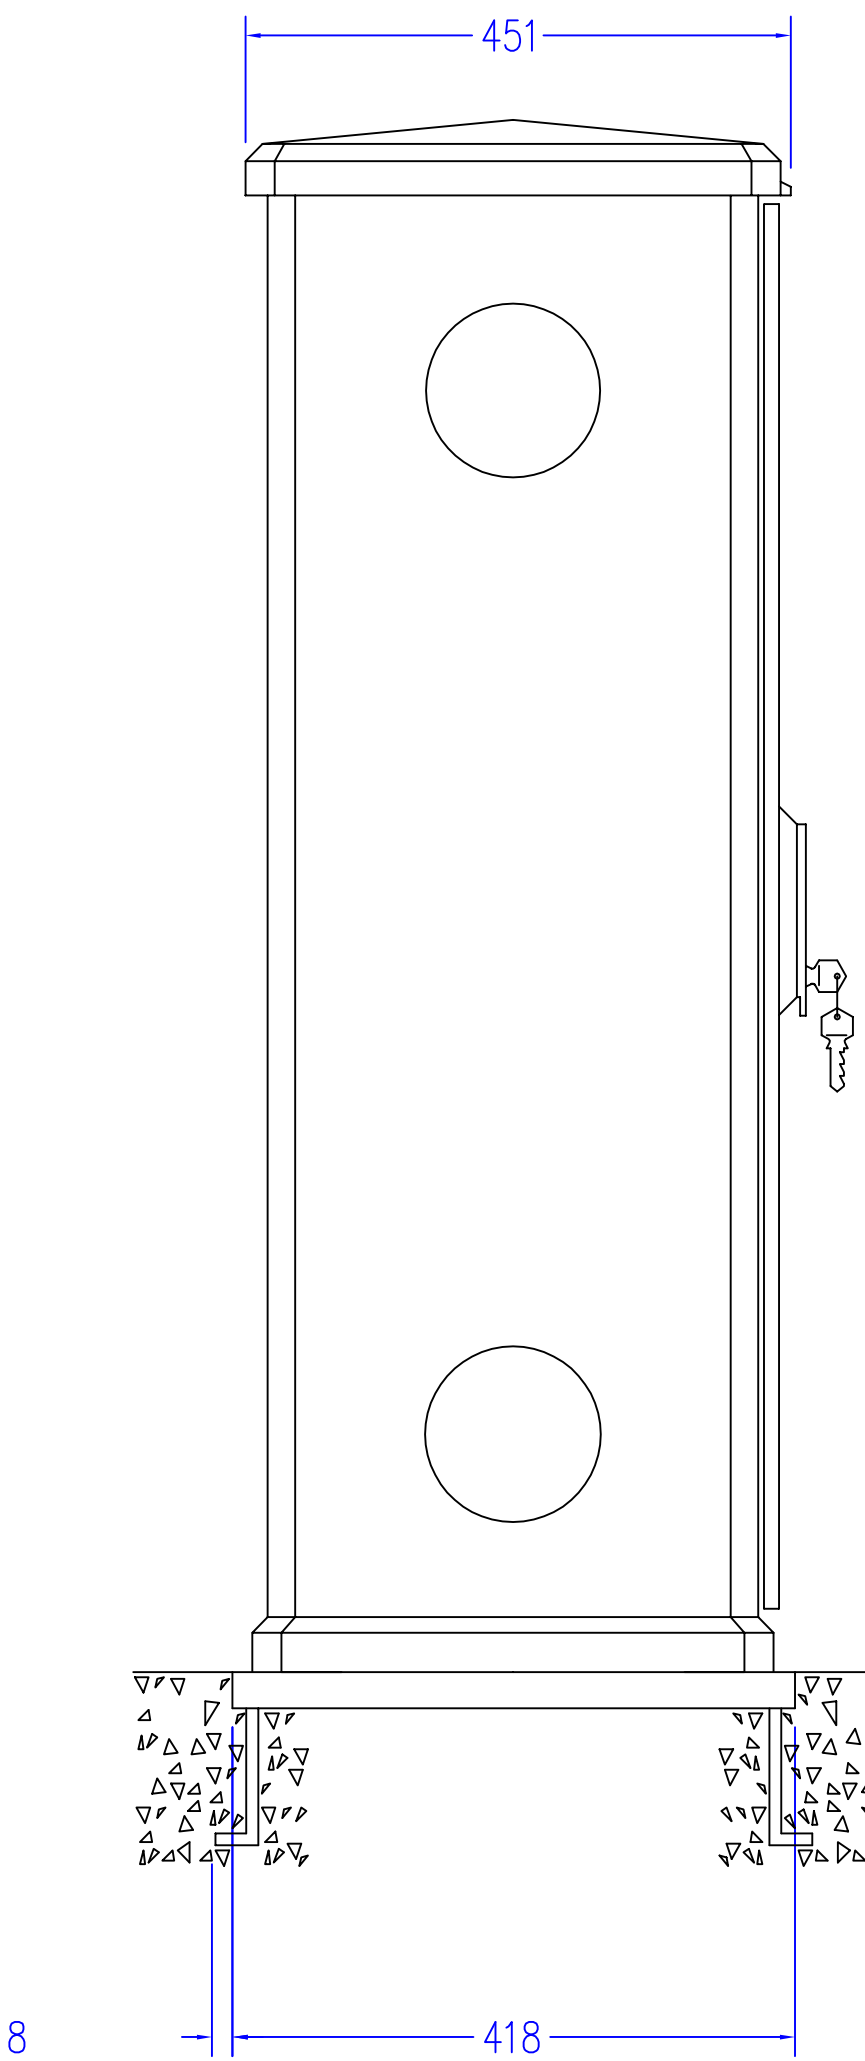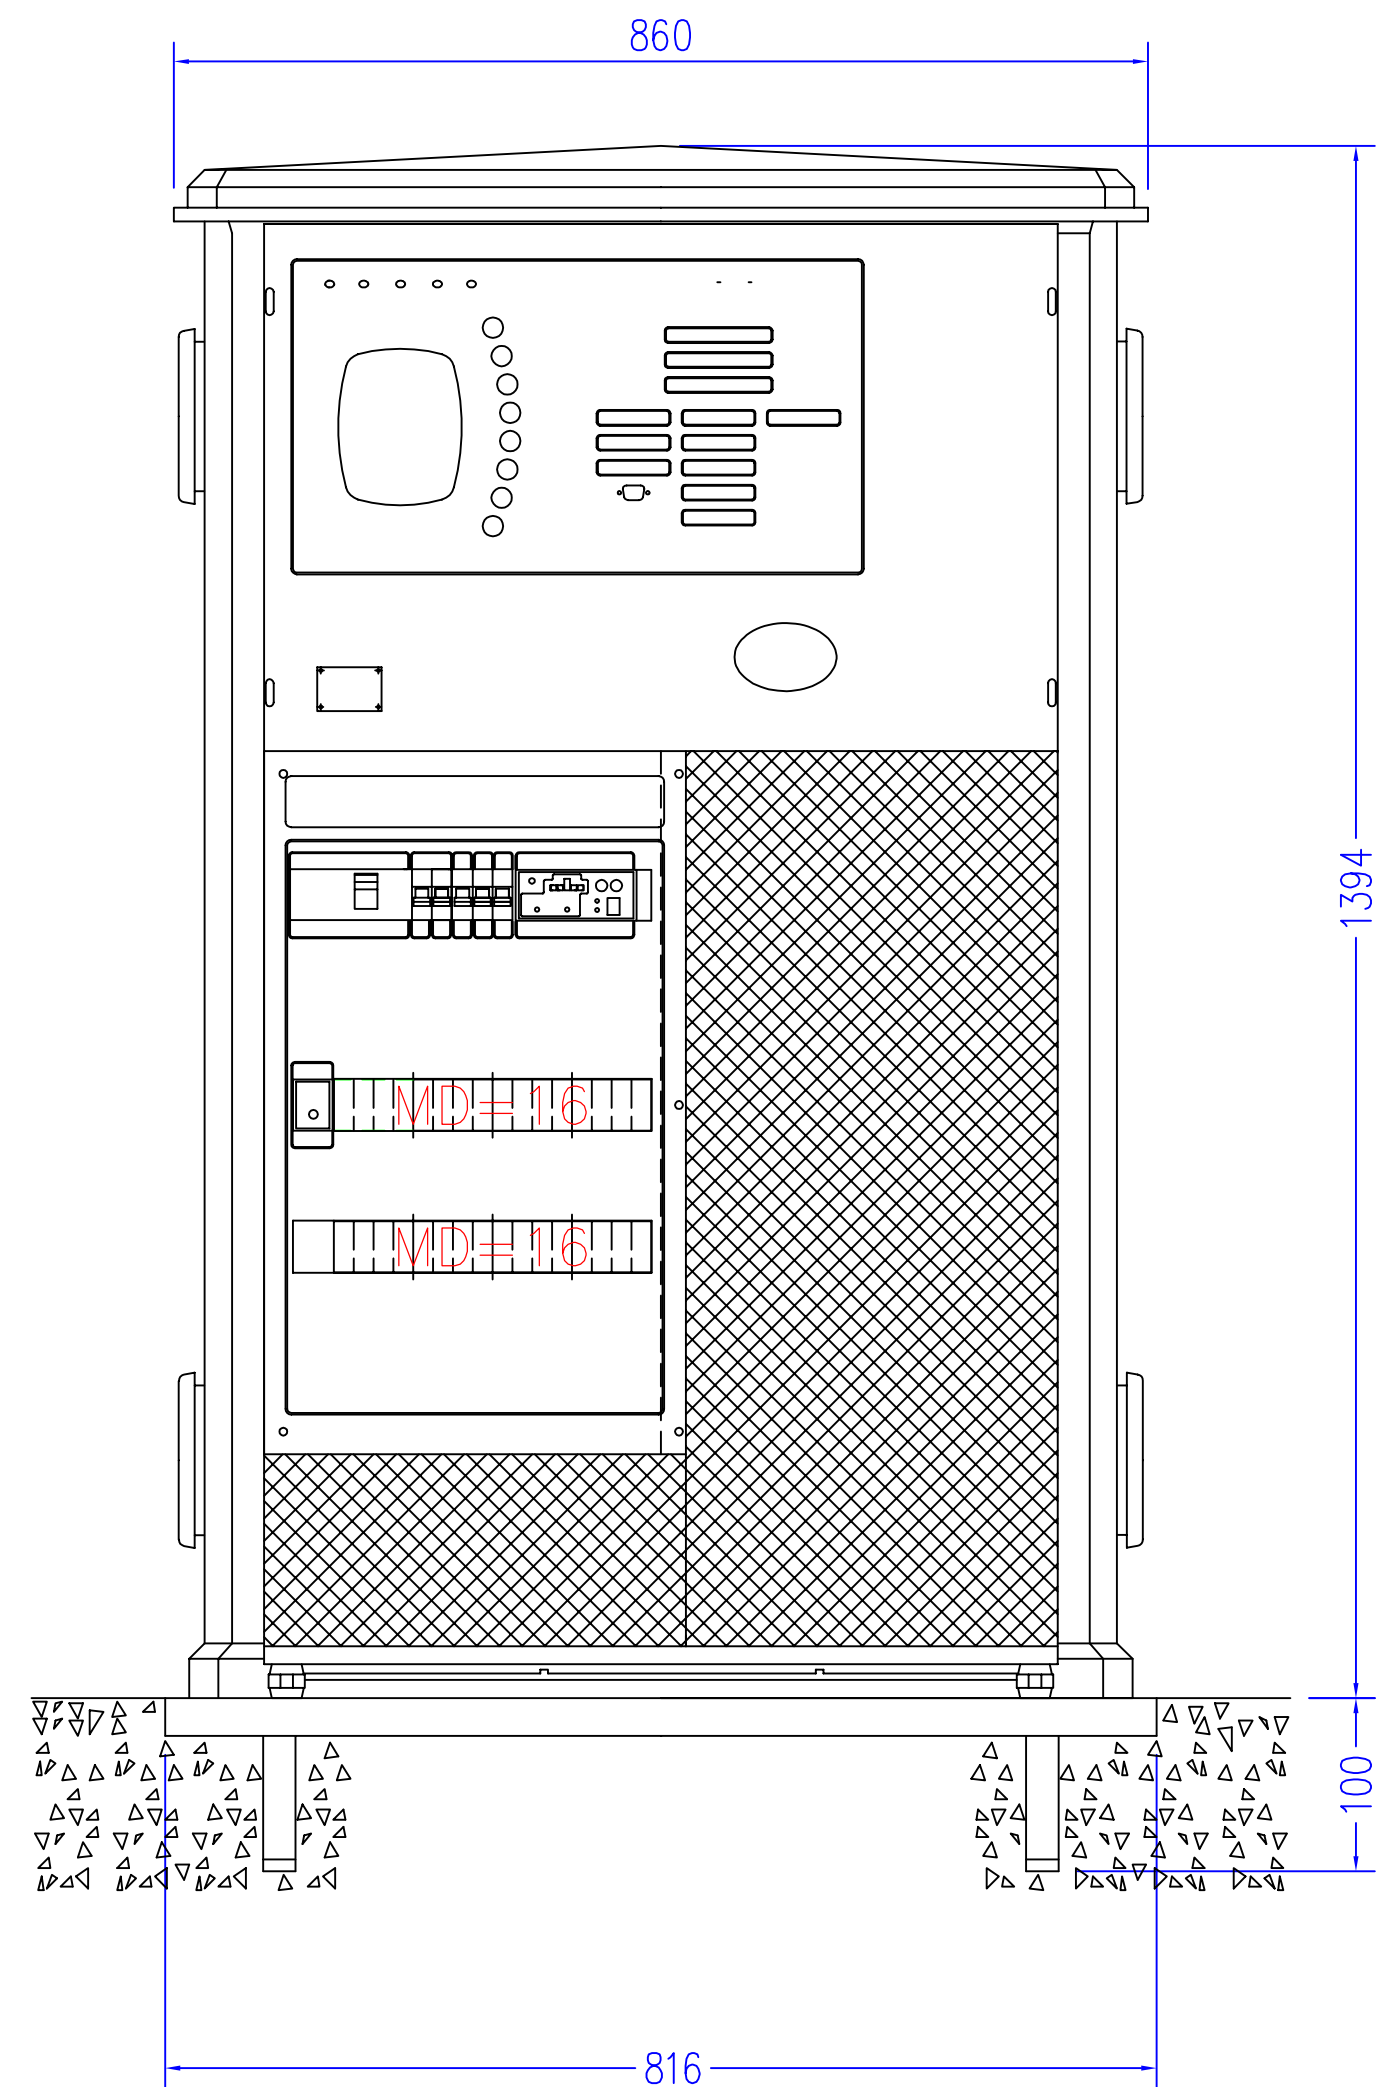

Studio Tecnico Ing. FRANCESCO CARBONI
Via Rossini n° 35, 09096 Santa Giusta
Tel/Fax 0783/358752

COMUNE DI NUGHEDU SANTA VITTORIA
PROV. DI ORISTANO

PROGETTO DEFINITIVO ESECUTIVO

REVISIONE GENERALE DELL'IMPIANTO DI
ILLUMINAZIONE PUBBLICA

Revisione delle linee - sostituzione corpi
illuminanti esistenti con nuovi in classe 2

TAV. 3

PARTICOLARI COSTRUTTIVI

scala NON IN SCALA

DATA: novembre 2010

IL COMMITTENTE

IL PROGETTISTA

LEGENDA

- 1 Armatura in doppio isolamento
- 2 Palo in acciaio
- 3 Collare in calcestruzzo
- 4 Riempimento con sabbia costipata
- 5 Tubo in PVC o in calcestruzzo
- 6 Basamento di fondazione in calcestruzzo
- 7 Foro di drenaggio
- 8 Cavo uni/multipolare con guaina tipo FG7R