

Studio Tecnico Ing. FRANCESCO CARBONI
Via Rossini n° 35, 09096 Santa Giusta
Tel/Fax 0783/358752

COMUNE DI NUGHEDU SANTA VITTORIA
PROV. DI ORISTANO

PROGETTO DEFINITIVO ESECUTIVO

REVISIONE GENERALE DELL'IMPIANTO DI
ILLUMINAZIONE PUBBLICA

Revisione delle linee - sostituzione corpi
illuminanti esistenti con nuovi in classe 2

TAV. 4


LAYOUT DI CANTIERE

scala 1: 2.000 - 1: 300


DATA: novembre 2010

IL COMMITTENTE

IL PROGETTISTA

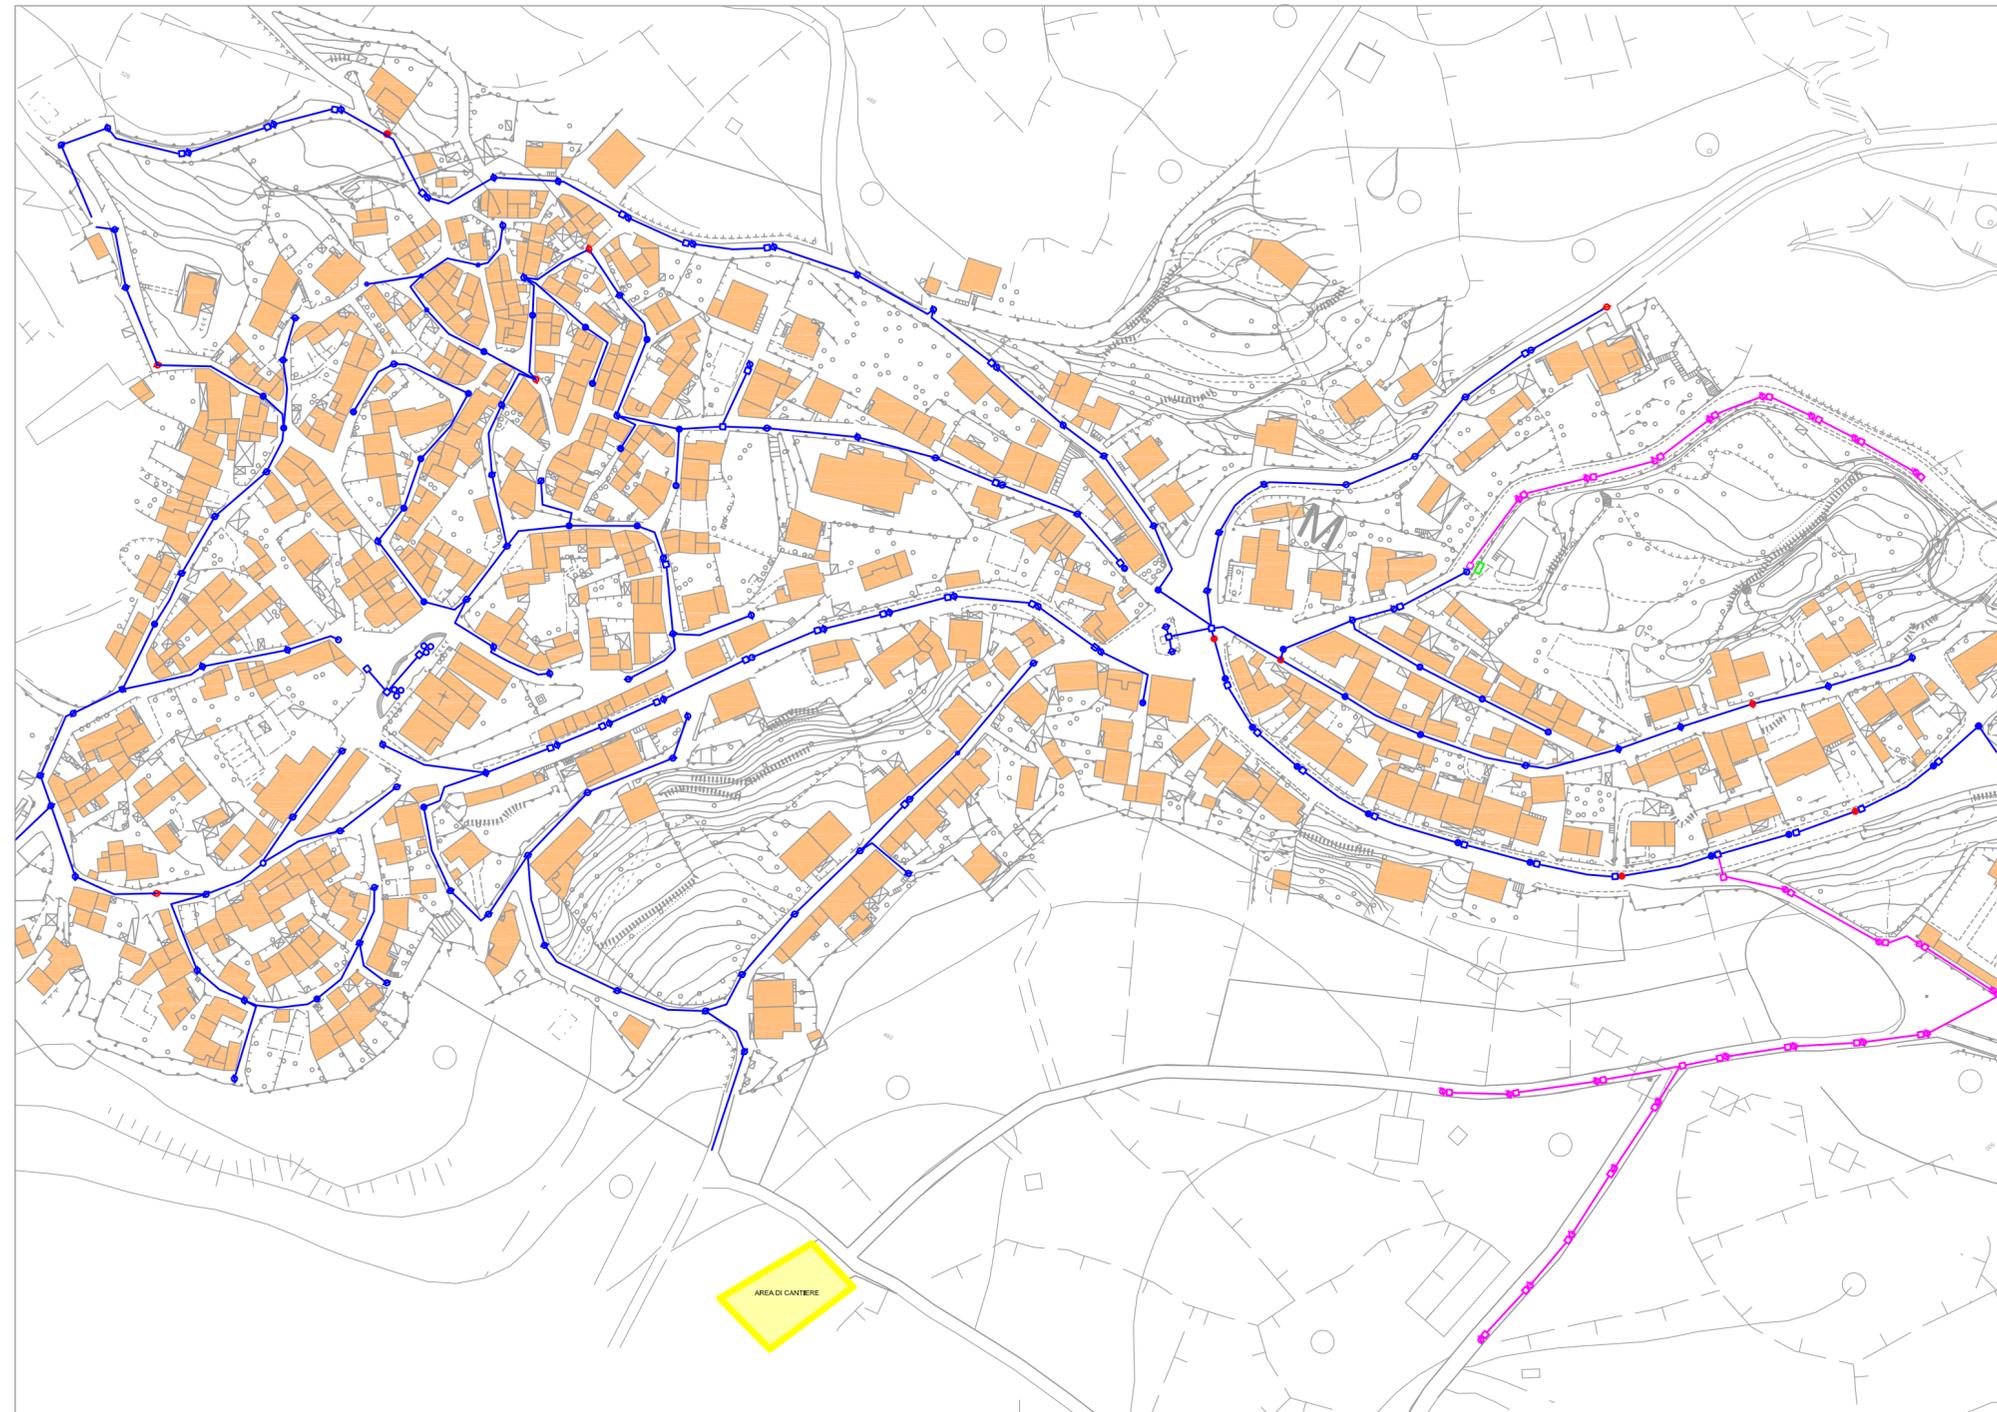

AREA COMUNALE CONCESSA PER APPRESTAMENTI DI CANTIERE,
DEPOSITO MATERIALI E PARCHEGGIO DIPENDENTI

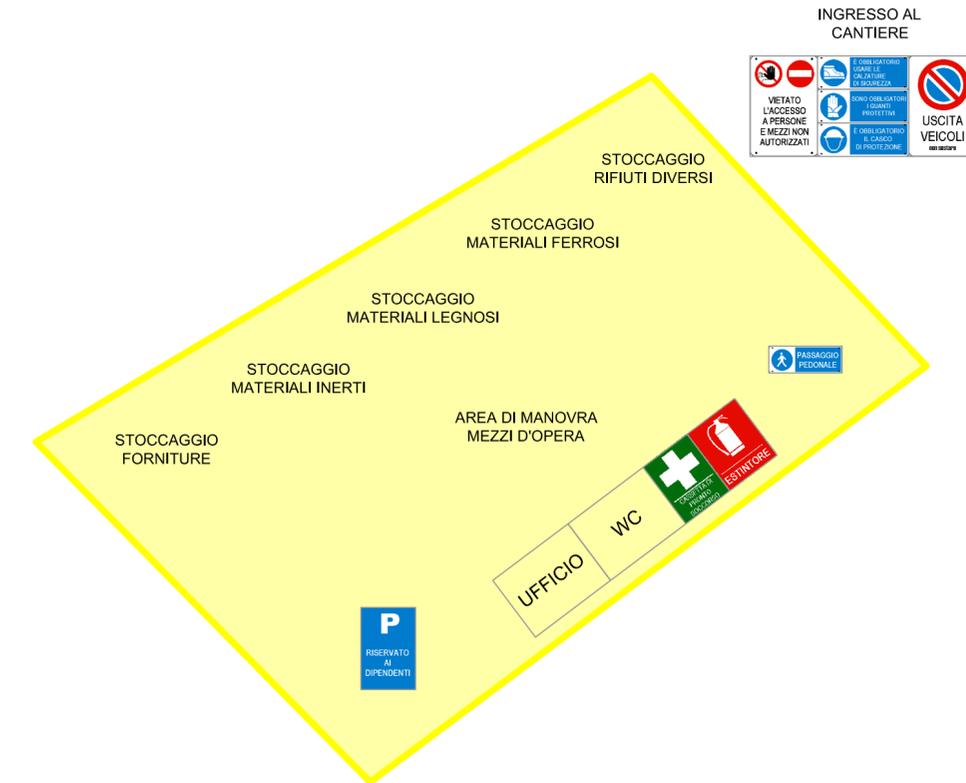

Temporanea interruzione o regolamentazione del traffico veicolare / pedonale
nei tratti soggetti a interventi, con l'ausilio di idonei cartelli, semafori mobili e
operatori